

Общество с ограниченной ответственностью

"Курскстройпроект"

Свидетельство №П-089-01022010-061/6 от 21 сентября 2016г.

**Заказчик – Администрация Золотухинского района
Курской области**

Автомобильная дорога к с. Коронино Золотухинский район Курской
области

ПРОЕКТНАЯ ДОКУМЕНТАЦИЯ

Проект планировки территории

Раздел 1. Проект планировки территории. Графическая часть

20/123-ППТ

Инд. № подл.	Подп. и дата	Взам. инв. №

2020

Общество с ограниченной ответственностью

"Курскстройпроект"

Свидетельство №П-089-01022010-061/6 от 21 сентября 2016г.

**Заказчик – Администрация Золотухинского района
Курской области**

Автомобильная дорога к с. Коронино Золотухинский район Курской
области

ПРОЕКТНАЯ ДОКУМЕНТАЦИЯ

Проект планировки территории

Раздел 1. Проект планировки территории. Графическая часть

20/123-ППТ

Инов. № подл.	Подп. и дата	Взам. инв. №

Главный инженер проекта

Д.А.Сукнев

2020

СОДЕРЖАНИЕ ТОМА

Обозначение	Наименование	Примечание
20/123-ППТ.С	Содержание тома	2
20/123-ППТ-ПЗ	Графическая часть	3

Согласовано

Взам. инв. №

Подп. и дата

Инв. № подл.

Изм.	Кол.уч.	Лист	№док.	Подпись	Дата



20/123-ППТ

Содержание тома

Стадия	Лист	Листов
П	1	
ООО "Курскстройпроект"		

ГРАФИЧЕСКАЯ ЧАСТЬ

Инв. № подл.	Подп. и дата	Взам. инв. №					20/123-ППТ	Лист
								2
Изм.	Кол.уч.	Лист	Недок.	Подпись	Дата			

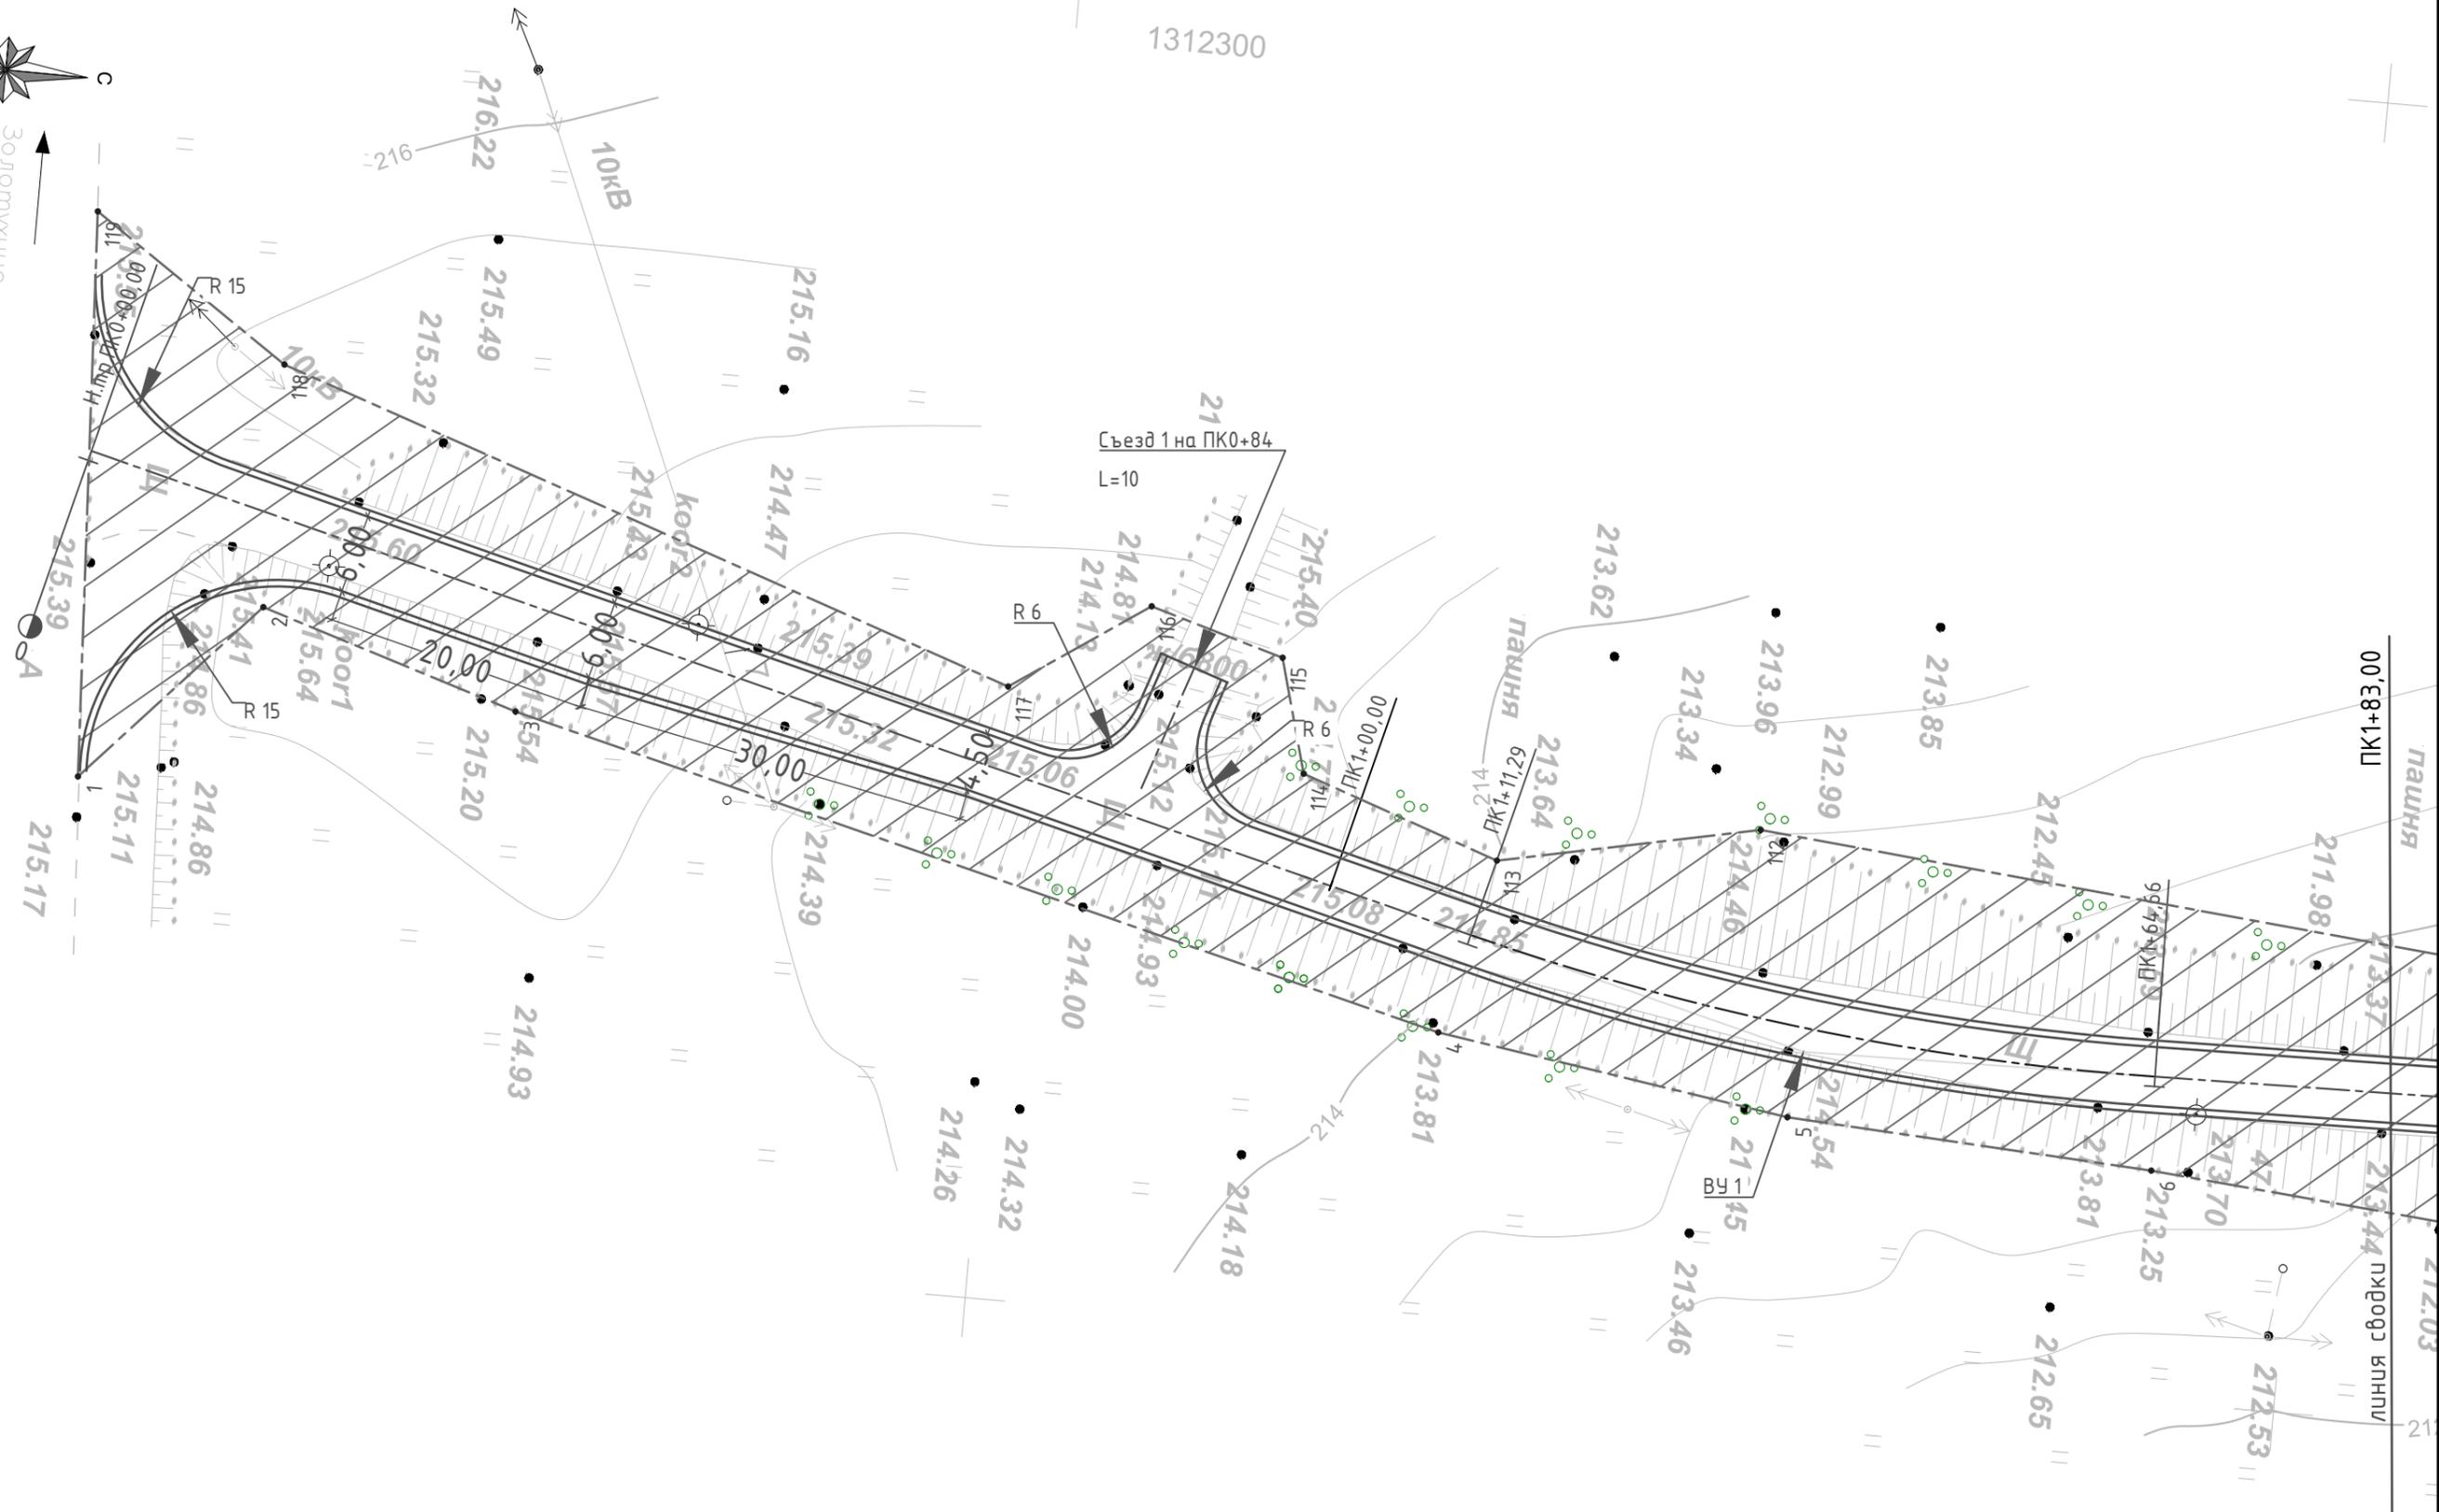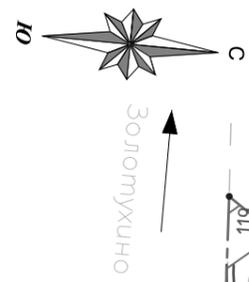


- Условные обозначения
- Красная линия
 - Граница земельных участков, оформленных в ГКН
 - Граница кадастрового квартала
 - Номера характерных точек красных линий
 - Кадастровый квартал
 - Кадастровый номер земельного участка
 - Граница территории, в отношении которой осуществляется подготовка проекта планировки
 - Планируемые (вновь образуемые) красные линии
 - Кромка проектируемой трассы
 - Бровка проектируемой трассы
 - Ось проектируемой трассы

						20/123-ППТ		
						Автомобильная дорога к с. Коронино Золотухинский район Курской области		
Изм	Кол.уч	Лист	№ док	Подпись	Дата			
Разраб.	Сукнев					Стадия	Лист	Листов
ГИП	Сукнев					П	1	12
						Чертеж проекта планировки территории ПК0+00-ПК1+83 М1:500		
Н.Контр.	Сукнев					000 "Курскстройпроект"		

Согласовано

Инв. № подл. Подп. и дата. Взам. инв. №

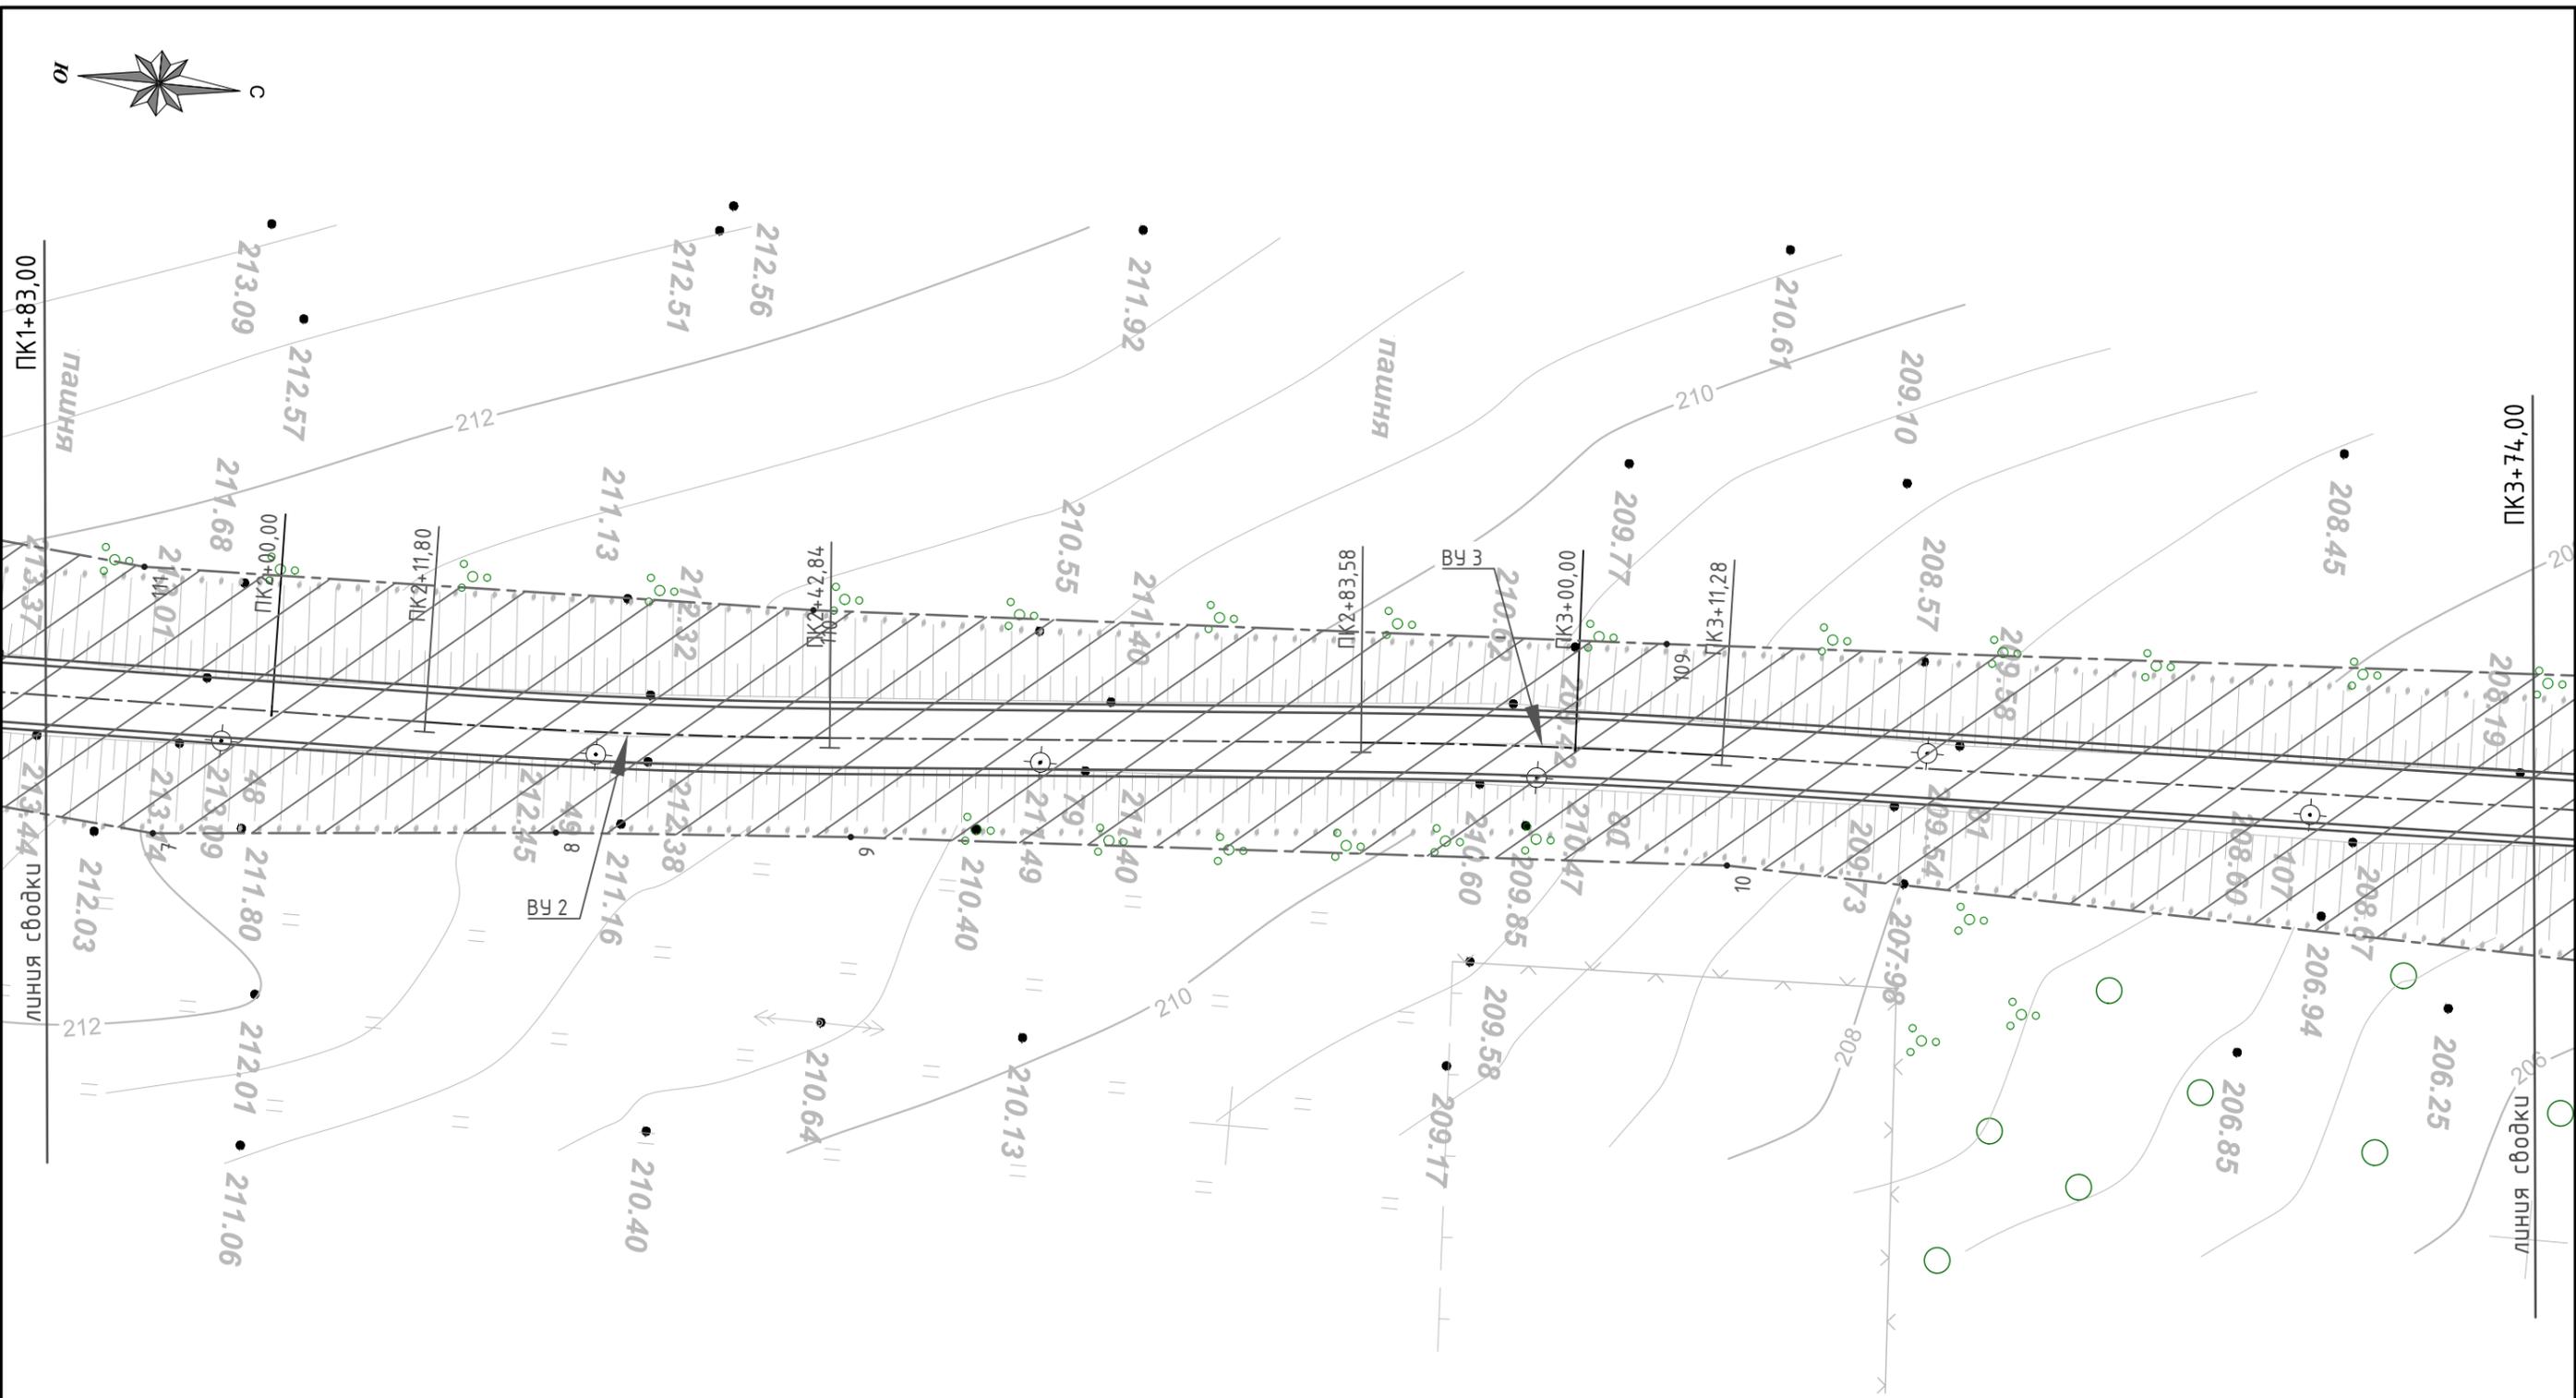


- Условные обозначения
- Красная линия
 - Граница земельных участков, оформленных в ГКН
 - Граница кадастрового квартала
 - Номера характерных точек красных линий
 - Кадастровый квартал
 - Кадастровый номер земельного участка
 - Граница территории, в отношении которой осуществляется подготовка проекта планировки
 - Планируемые (вновь образуемые) красные линии
 - Кромка проектируемой трассы
 - Бровка проектируемой трассы
 - Ось проектируемой трассы

					20/123-ППТ			
					Автомобильная дорога к с. Коронино Золотухинский район Курской области			
Изм.	Кол.уч.	Лист	№ док.	Подпись	Дата	Стадия	Лист	Листов
Разраб.	Сукнев					П	2	
ГИП	Сукнев							
					Чертеж проекта планировки территории ПК1+83-ПК3+74 М1:500			
Н.Контр.	Сукнев					000 "Курскстройпроект"		

Согласовано

Инв. № подл.	
Подп. и дата	
Взам. инв. №	

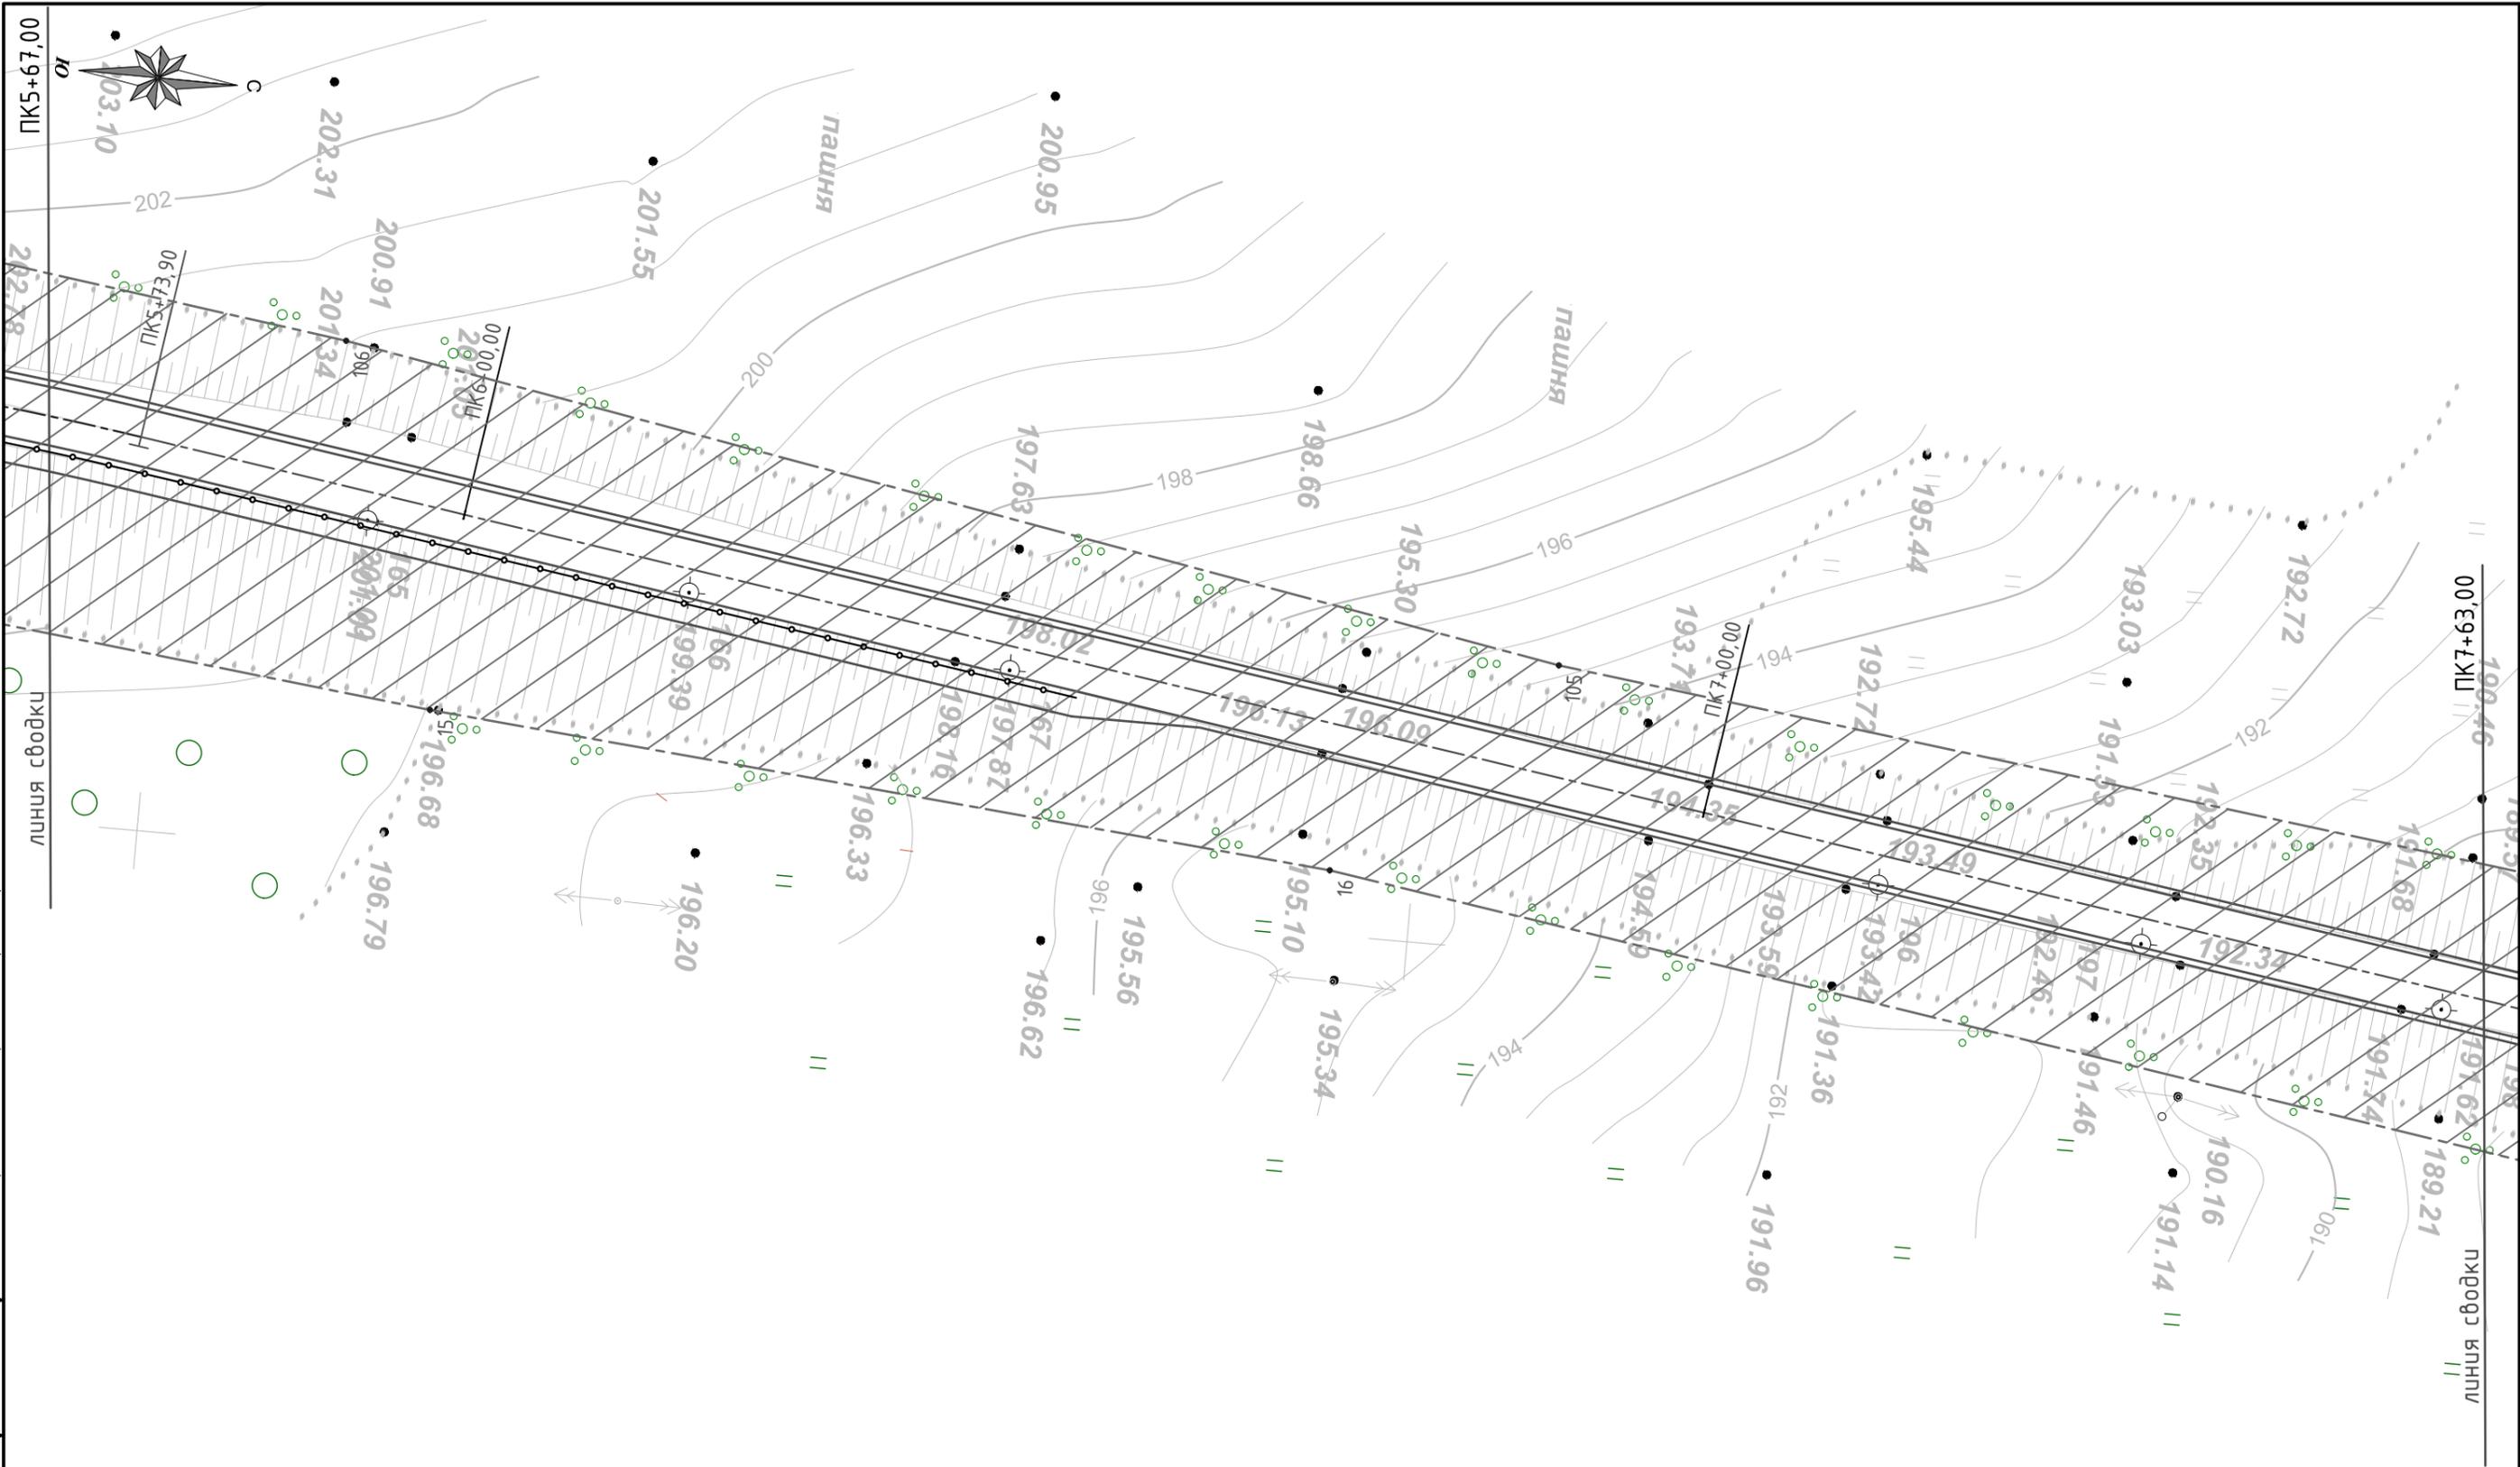

- Условные обозначения
- Красная линия
 - Граница земельных участков, оформленных в ГКН
 - Граница кадастрового квартала
 - Номера характерных точек красных линий
 - Кадастровый квартал
 - Кадастровый номер земельного участка
 - Граница территории, в отношении которой осуществляется подготовка проекта планировки
 - Планируемые (вновь образуемые) красные линии
 - Кромка проектируемой трассы
 - Бровка проектируемой трассы
 - Ось проектируемой трассы


						20/123-ППТ			
						Автомобильная дорога к с. Коронино Золотухинский район Курской области			
Изм.	Кол.уч.	Лист	№ док.	Подпись	Дата		Стадия	Лист	Листов
Разраб.		Сукнев					П	4	
ГИП		Сукнев							
Н.Контр.		Сукнев				Чертеж проекта планировки территории ПК5+67-ПК7+63 М1:500			000 "Курскстройпроект"

Согласовано

Инв. № подл.	Подп. и дата	Взам. инв. №

Согласовано

Инв. № подл.	
Подп. и дата	
Взам. инв. №	

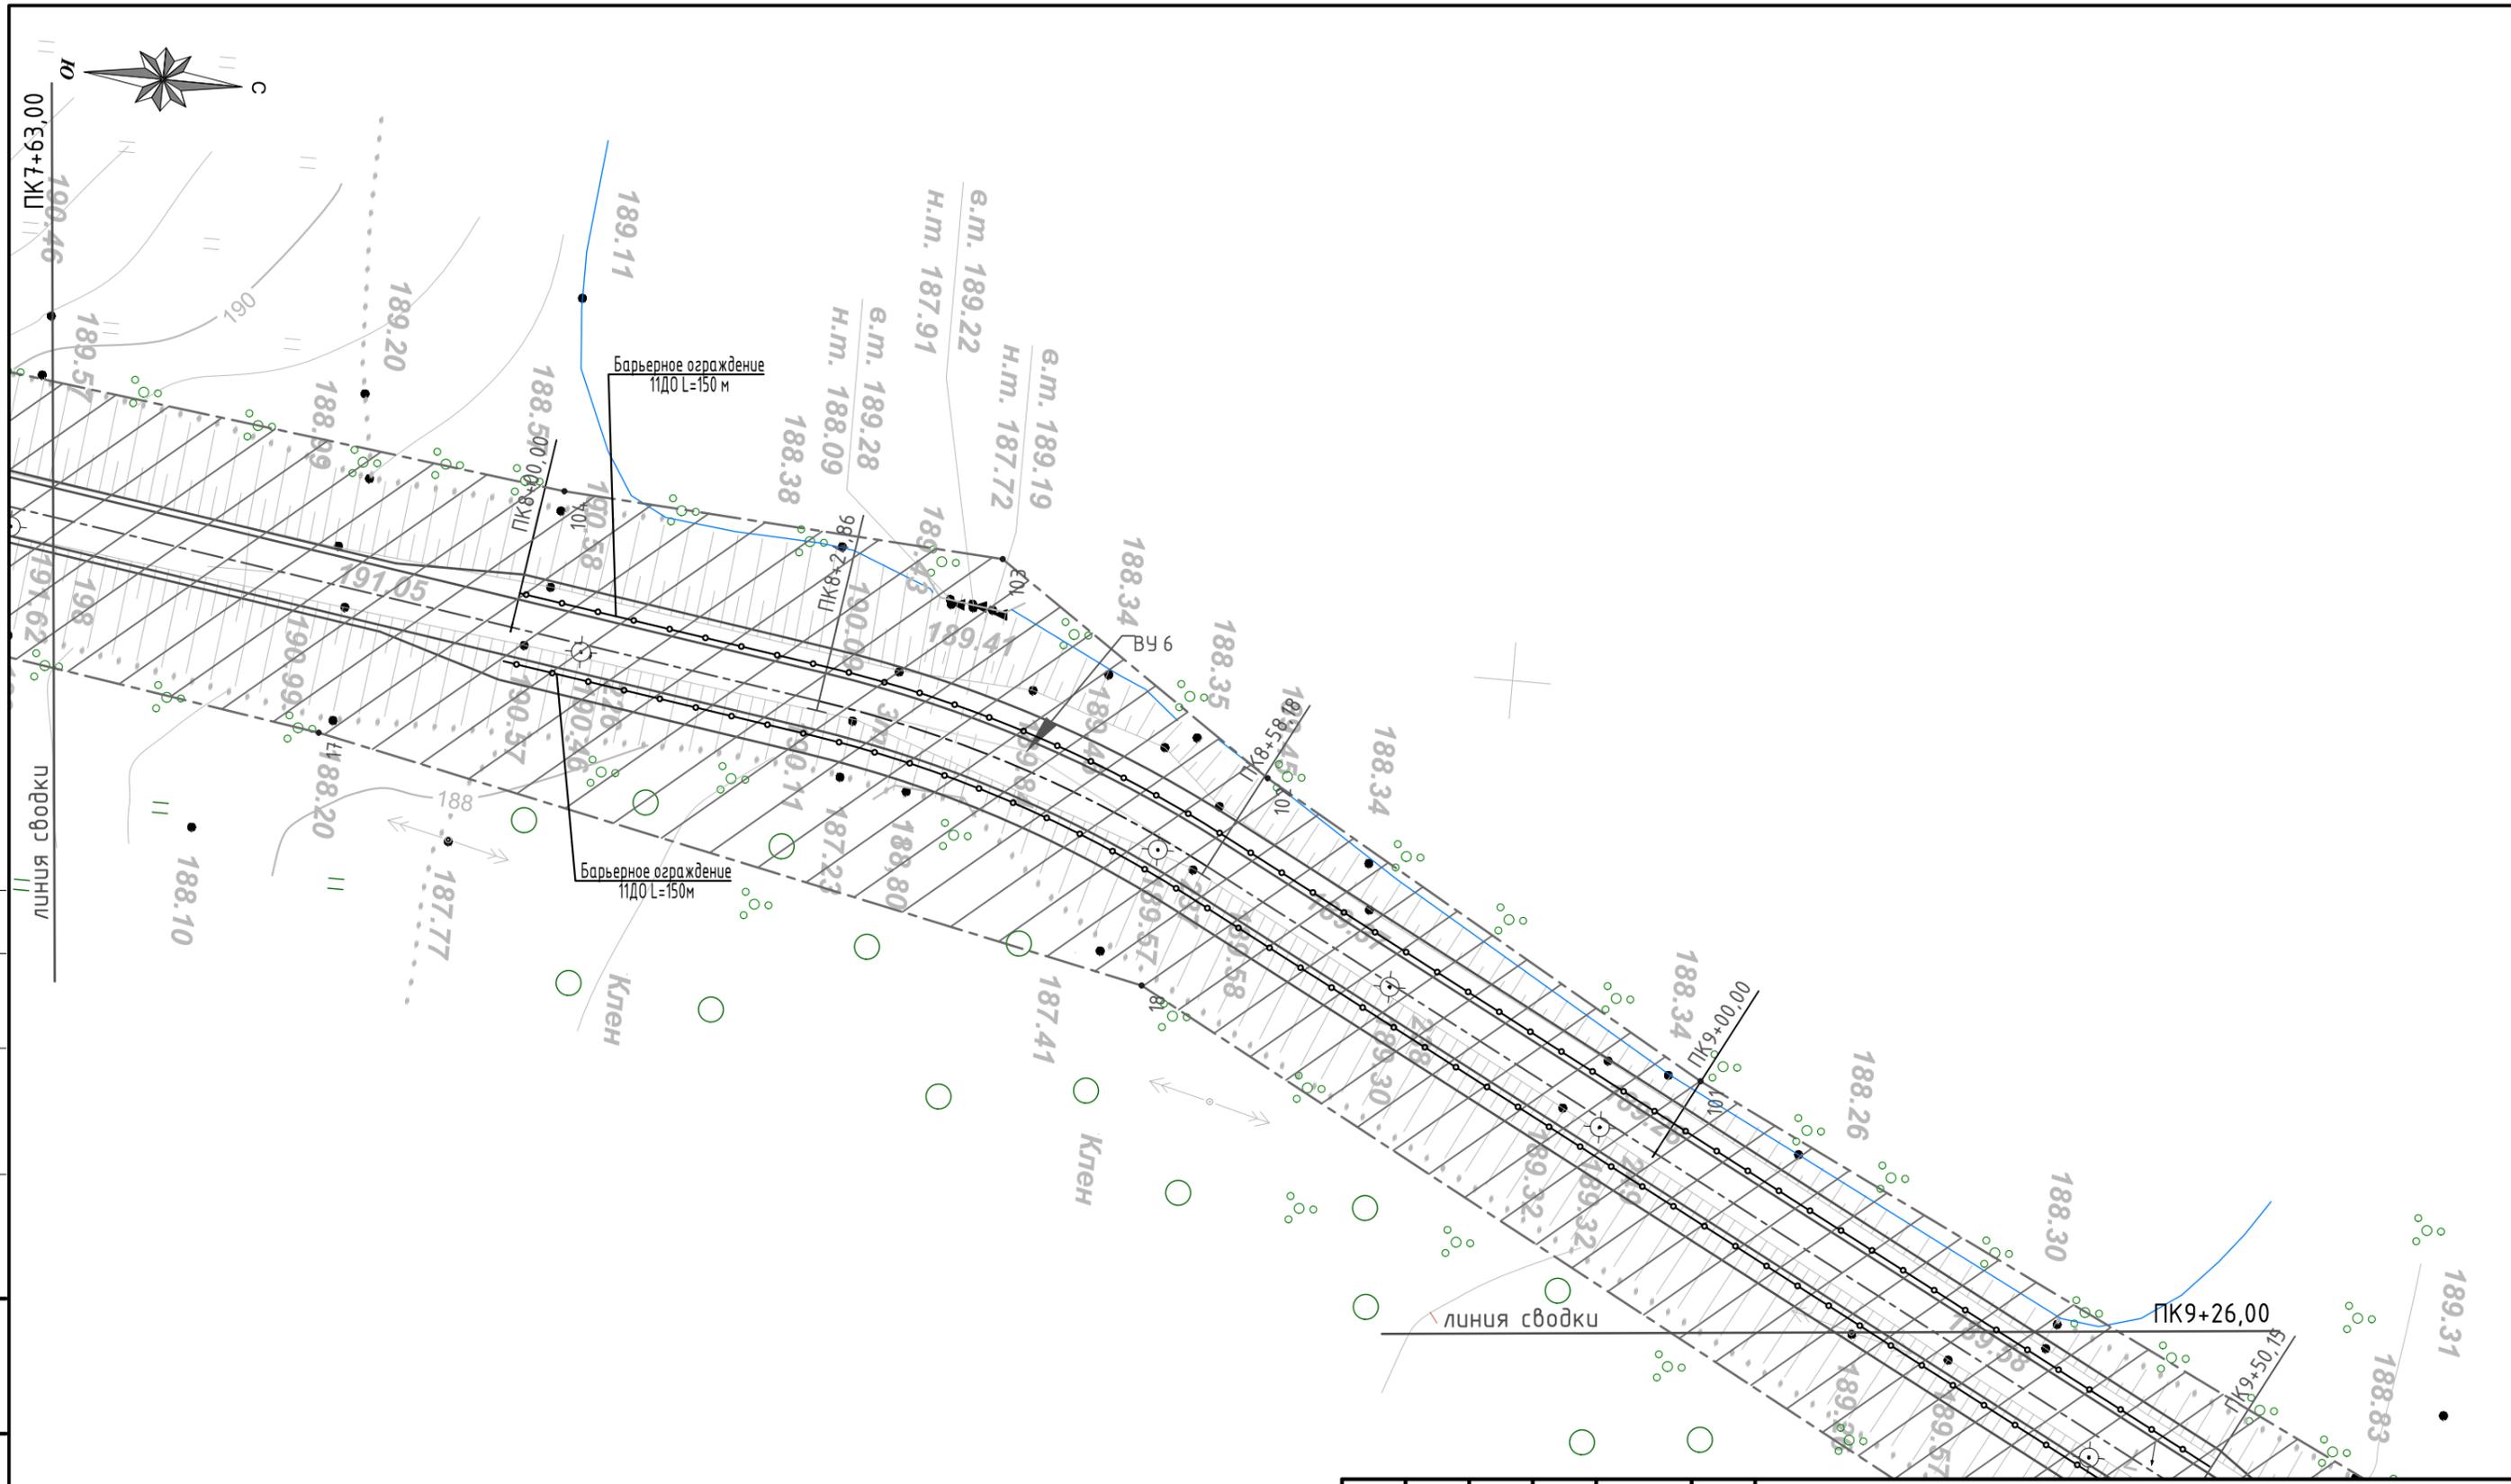

- Условные обозначения
- Красная линия
 - Граница земельных участков, оформленных в ГКН
 - Граница кадастрового квартала
 - Номера характерных точек красных линий
 - Кадастровый квартал
 - Кадастровый номер земельного участка
 - Граница территории, в отношении которой осуществляется подготовка проекта планировки
 - Планируемые (вновь образуемые) красные линии
 - Кромка проектируемой трассы
 - Бровка проектируемой трассы
 - Ось проектируемой трассы

					20/123-ППТ			
					Автомобильная дорога к с. Коронино Золотухинский район Курской области			
Изм.	Кол.уч.	Лист	№ док.	Подпись	Дата			
Разраб.	Сукнев							
ГИП	Сукнев							
Н.Контр.	Сукнев							
Чертеж проекта планировки территории ПК7+63-ПК9+26 М1:500						Стадия	Лист	Листов
						П	5	
						000 "Курскстройпроект"		



- Условные обозначения
- Красная линия
 - Граница земельных участков, оформленных в ГКН
 - Граница кадастрового квартала
 - Номера характерных точек красных линий
 - Кадастровый квартал
 - Кадастровый номер земельного участка
 - Граница территории, в отношении которой осуществляется подготовка проекта планировки
 - Планируемые (вновь образуемые) красные линии
 - Кромка проектируемой трассы
 - Бровка проектируемой трассы
 - Ось проектируемой трассы


					20/123-ППТ			
					Автомобильная дорога к с. Коронино Золотухинский район Курской области			
Изм.	Кол.уч.	Лист	№ док.	Подпись	Дата	Стадия	Лист	Листов
Разраб.		Сукнев				П	7	
ГИП		Сукнев						
Н.Контр.		Сукнев				Чертеж проекта планировки территории ПК10+94-ПК12+16 М1:500		
						000 "Курскстройпроект"		

Согласовано

Инв. № подл.	Подп. и дата	Взам. инв. №

Согласовано

Инв. № подл.	Подп. и дата	Взам. инв. №

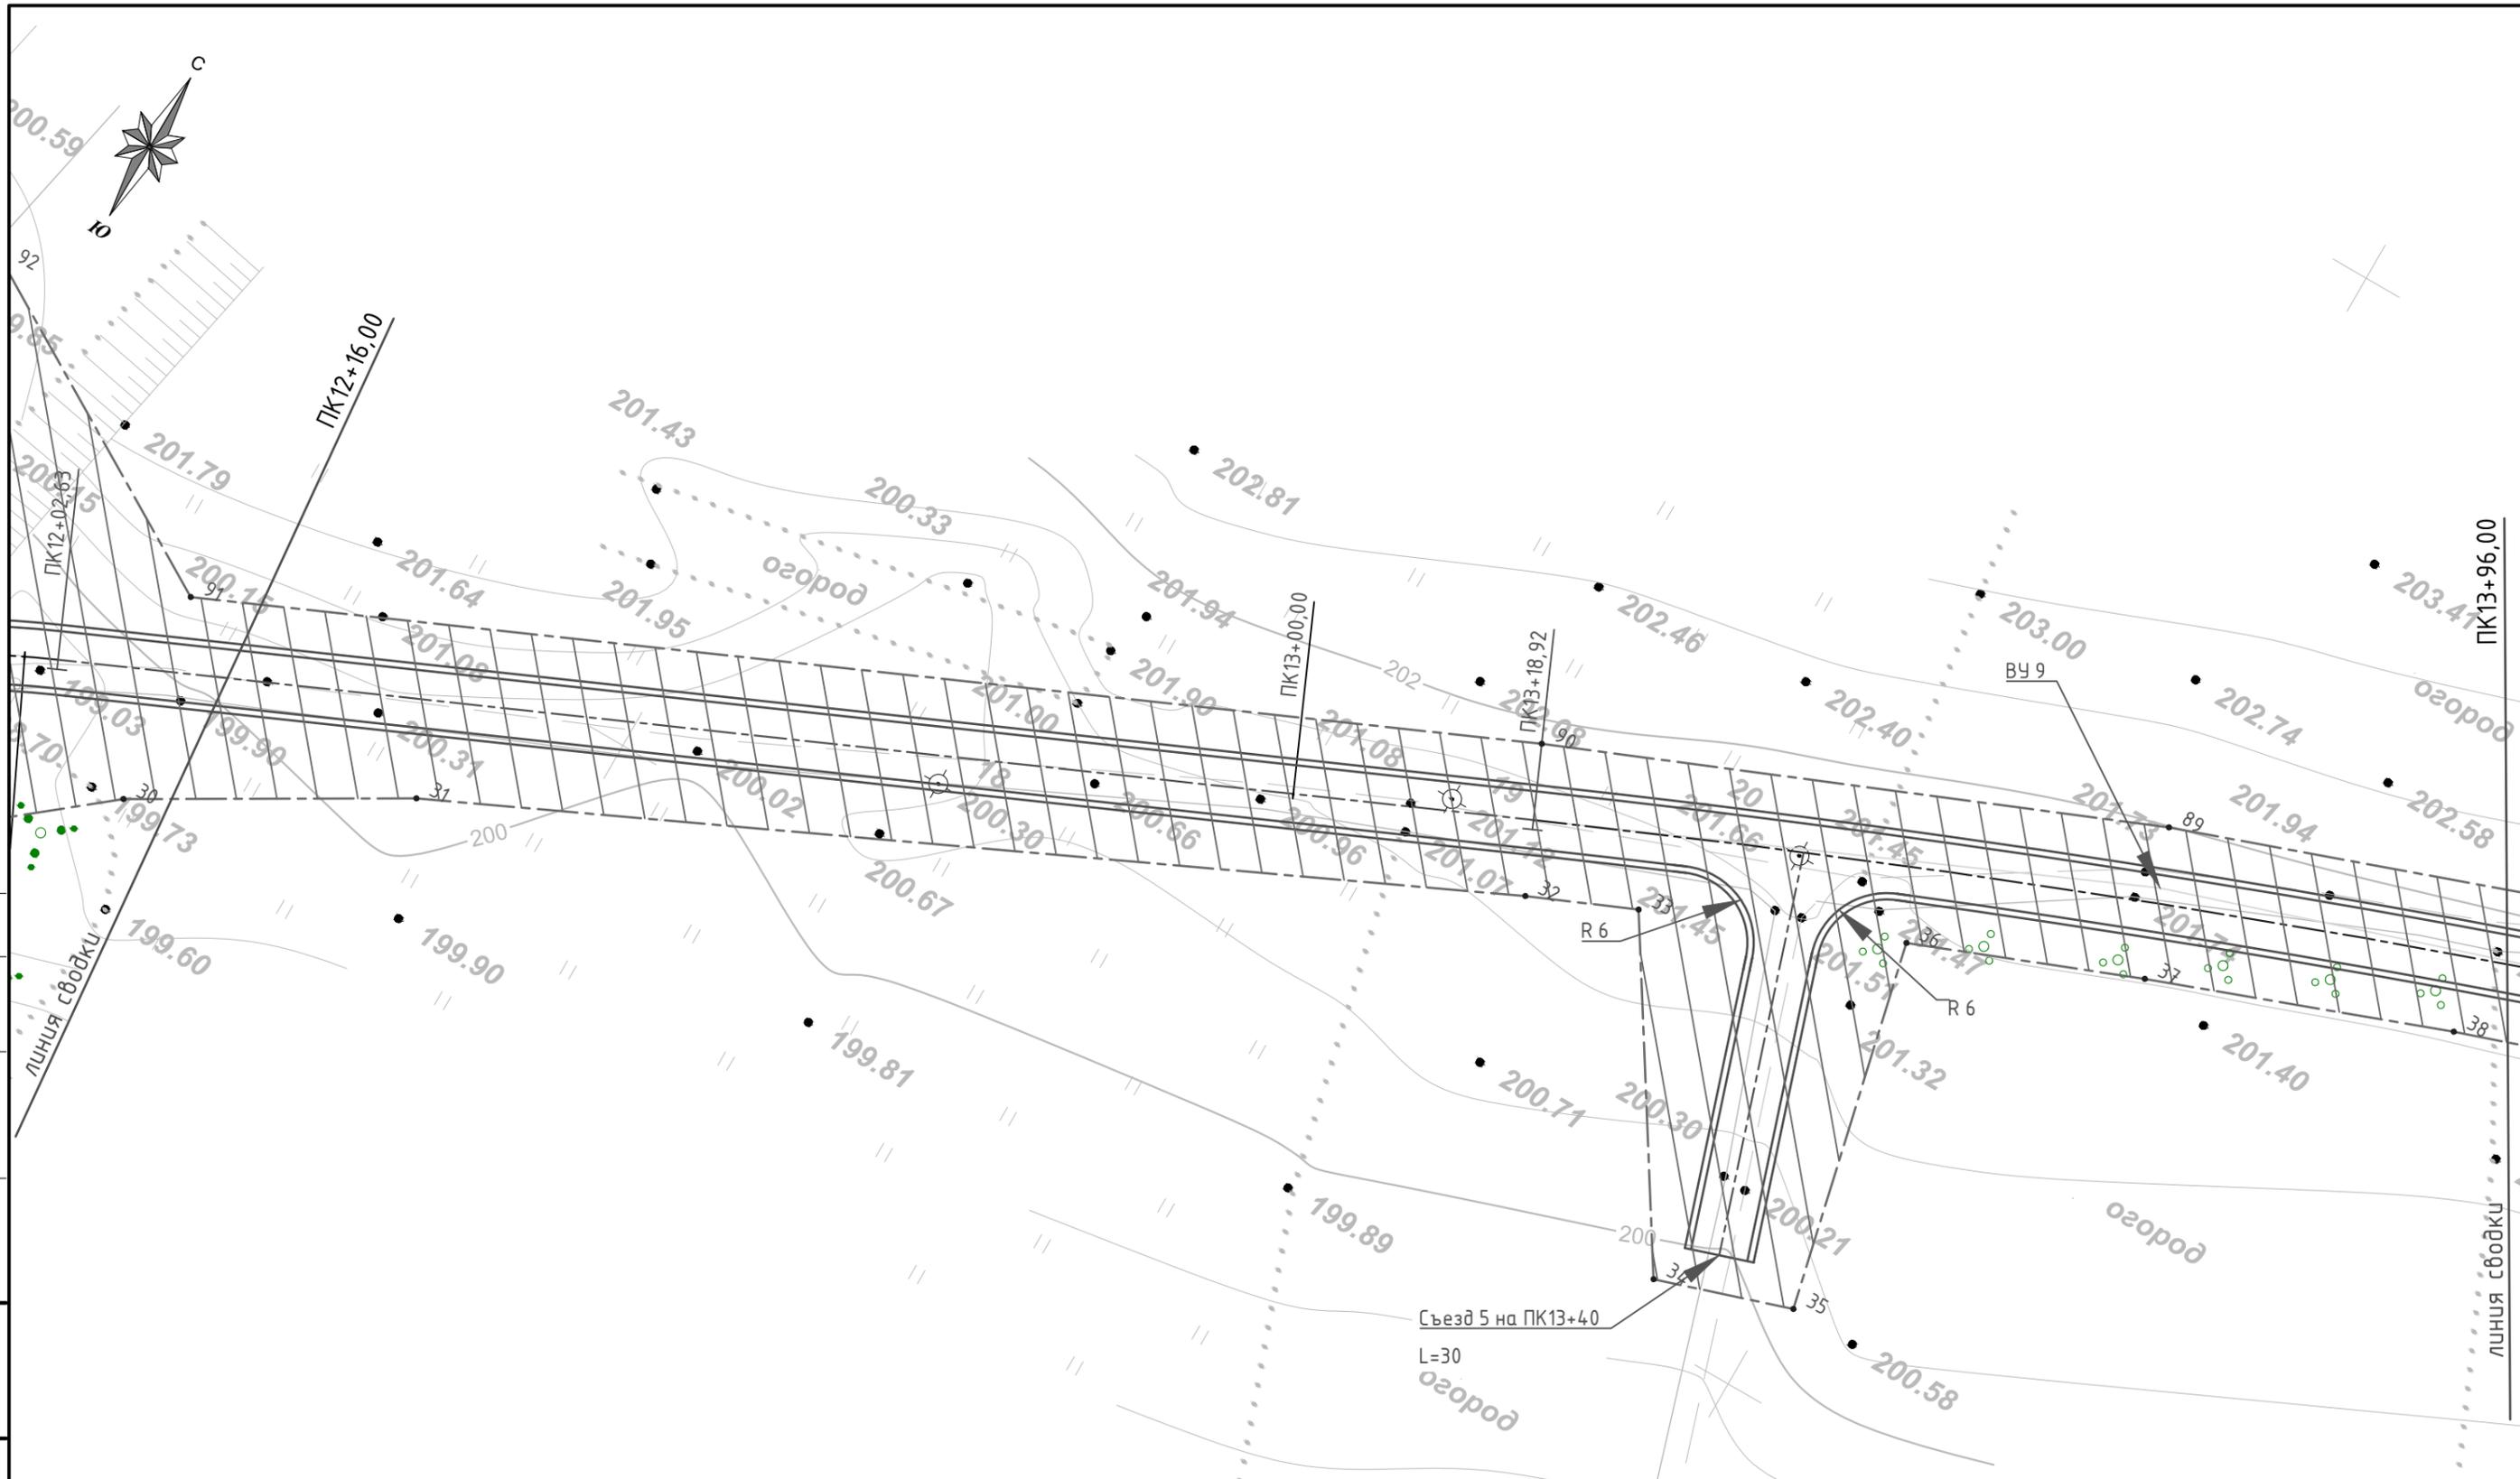

- Условные обозначения
- Красная линия
 - Граница земельных участков, оформленных в ГКН
 - Граница кадастрового квартала
 - Номера характерных точек красных линий
 - Кадастровый квартал
 - Кадастровый номер земельного участка
 - Граница территории, в отношении которой осуществляется подготовка проекта планировки
 - Планируемые (вновь образуемые) красные линии
 - Кромка проектируемой трассы
 - Бровка проектируемой трассы
 - Ось проектируемой трассы

20/123-ППТ					
Автомобильная дорога к с. Коронино Золотухинский район Курской области					
Изм	Кол.уч	Лист	№ док	Подпись	Дата
Разраб.	Сукнев				
ГИП	Сукнев				
Н.Контр.	Сукнев				
Чертеж проекта планировки территории ПК12+16-ПК13+96 М1:500			Стадия	Лист	Листов
			П	8	
			ООО "Курскстройпроект"		



Согласовано

№

Взам. инв. №



Подп. и дата

Инв. № подл.

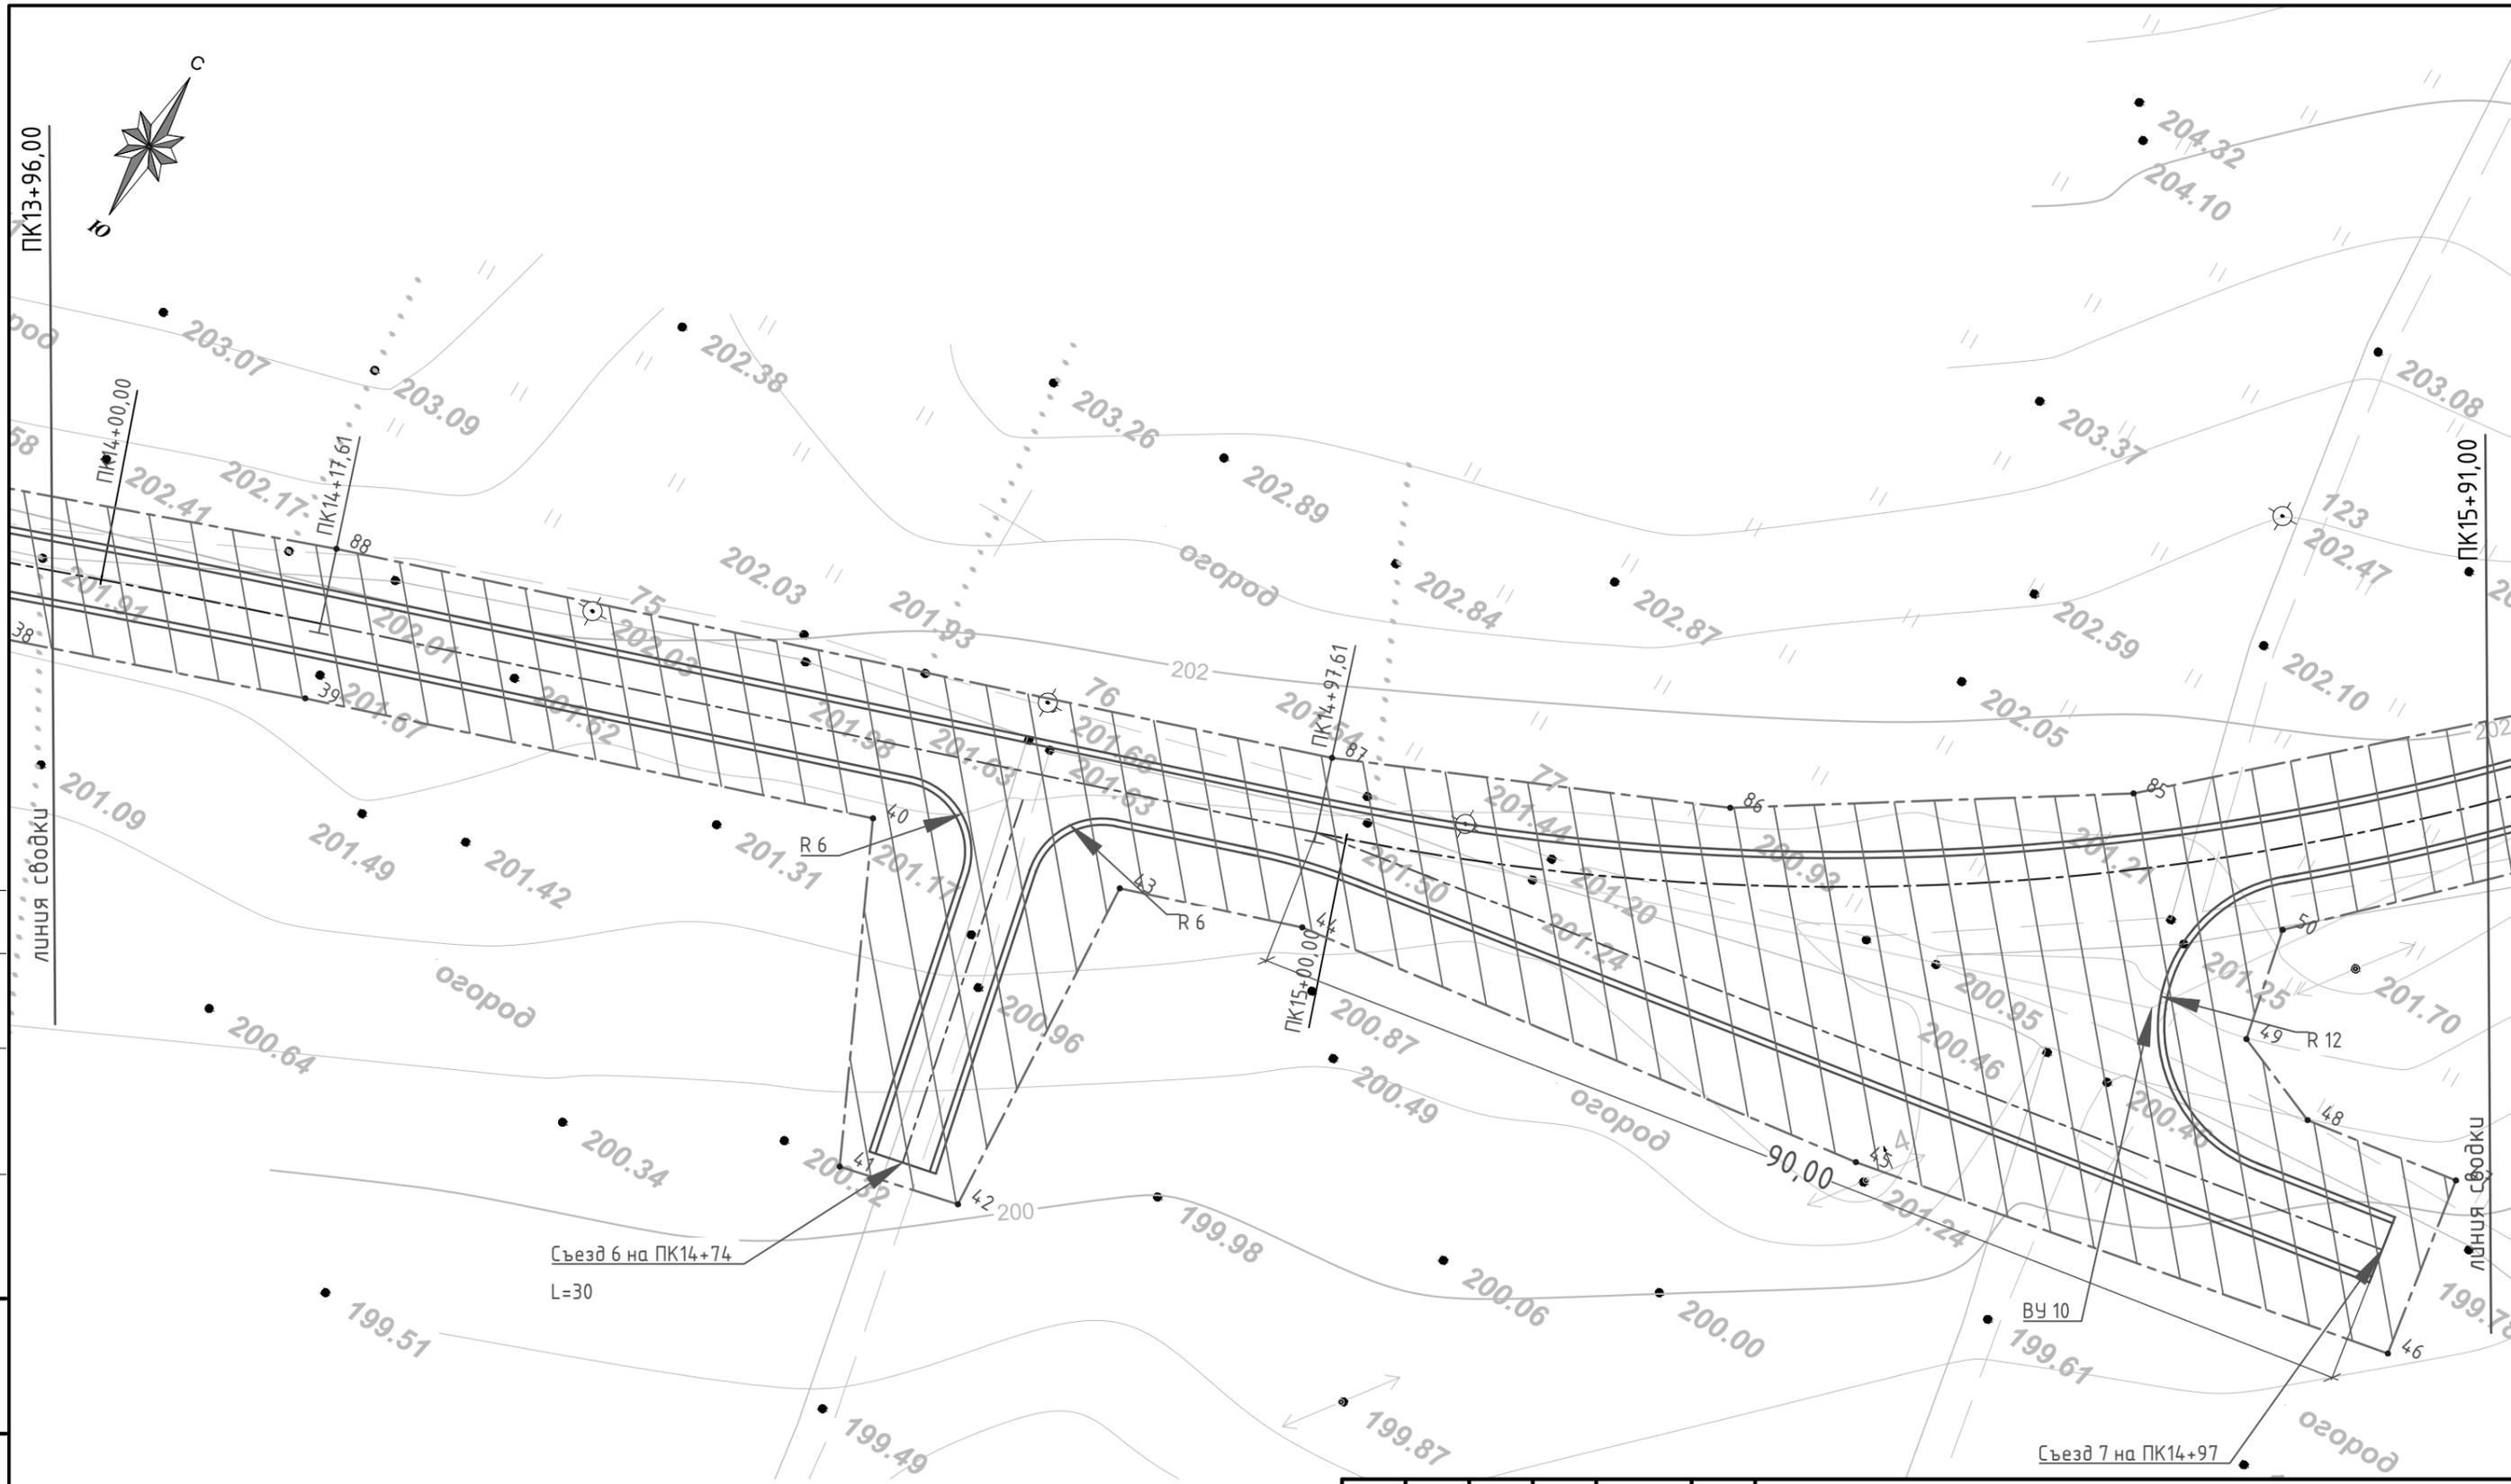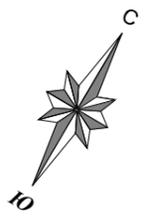

- Условные обозначения
- Красная линия
- Граница земельных участков, оформленных в ГКН
- Граница кадастрового квартала
- Номера характерных точек красных линий
- Кадастровый квартал
- Кадастровый номер земельного участка
- Граница территории, в отношении которой осуществляется подготовка проекта планировки
- Планируемые (вновь образуемые) красные линии
- Кромка проектируемой трассы
- Бровка проектируемой трассы
- Ось проектируемой трассы


					20/123-ППТ				
					Автомобильная дорога к с. Коронино Золотухинский район Курской области				
Изм	Кол.уч	Лист	№ док	Подпись	Дата				
Разраб.	Сукнев						Стадия	Лист	Листов
ГИП	Сукнев						П	9	
Н.Контр.	Сукнев						Чертеж проекта планировки территории ПК13+96-ПК15+91 М1:500		
							ООО "Курскстройпроект"		

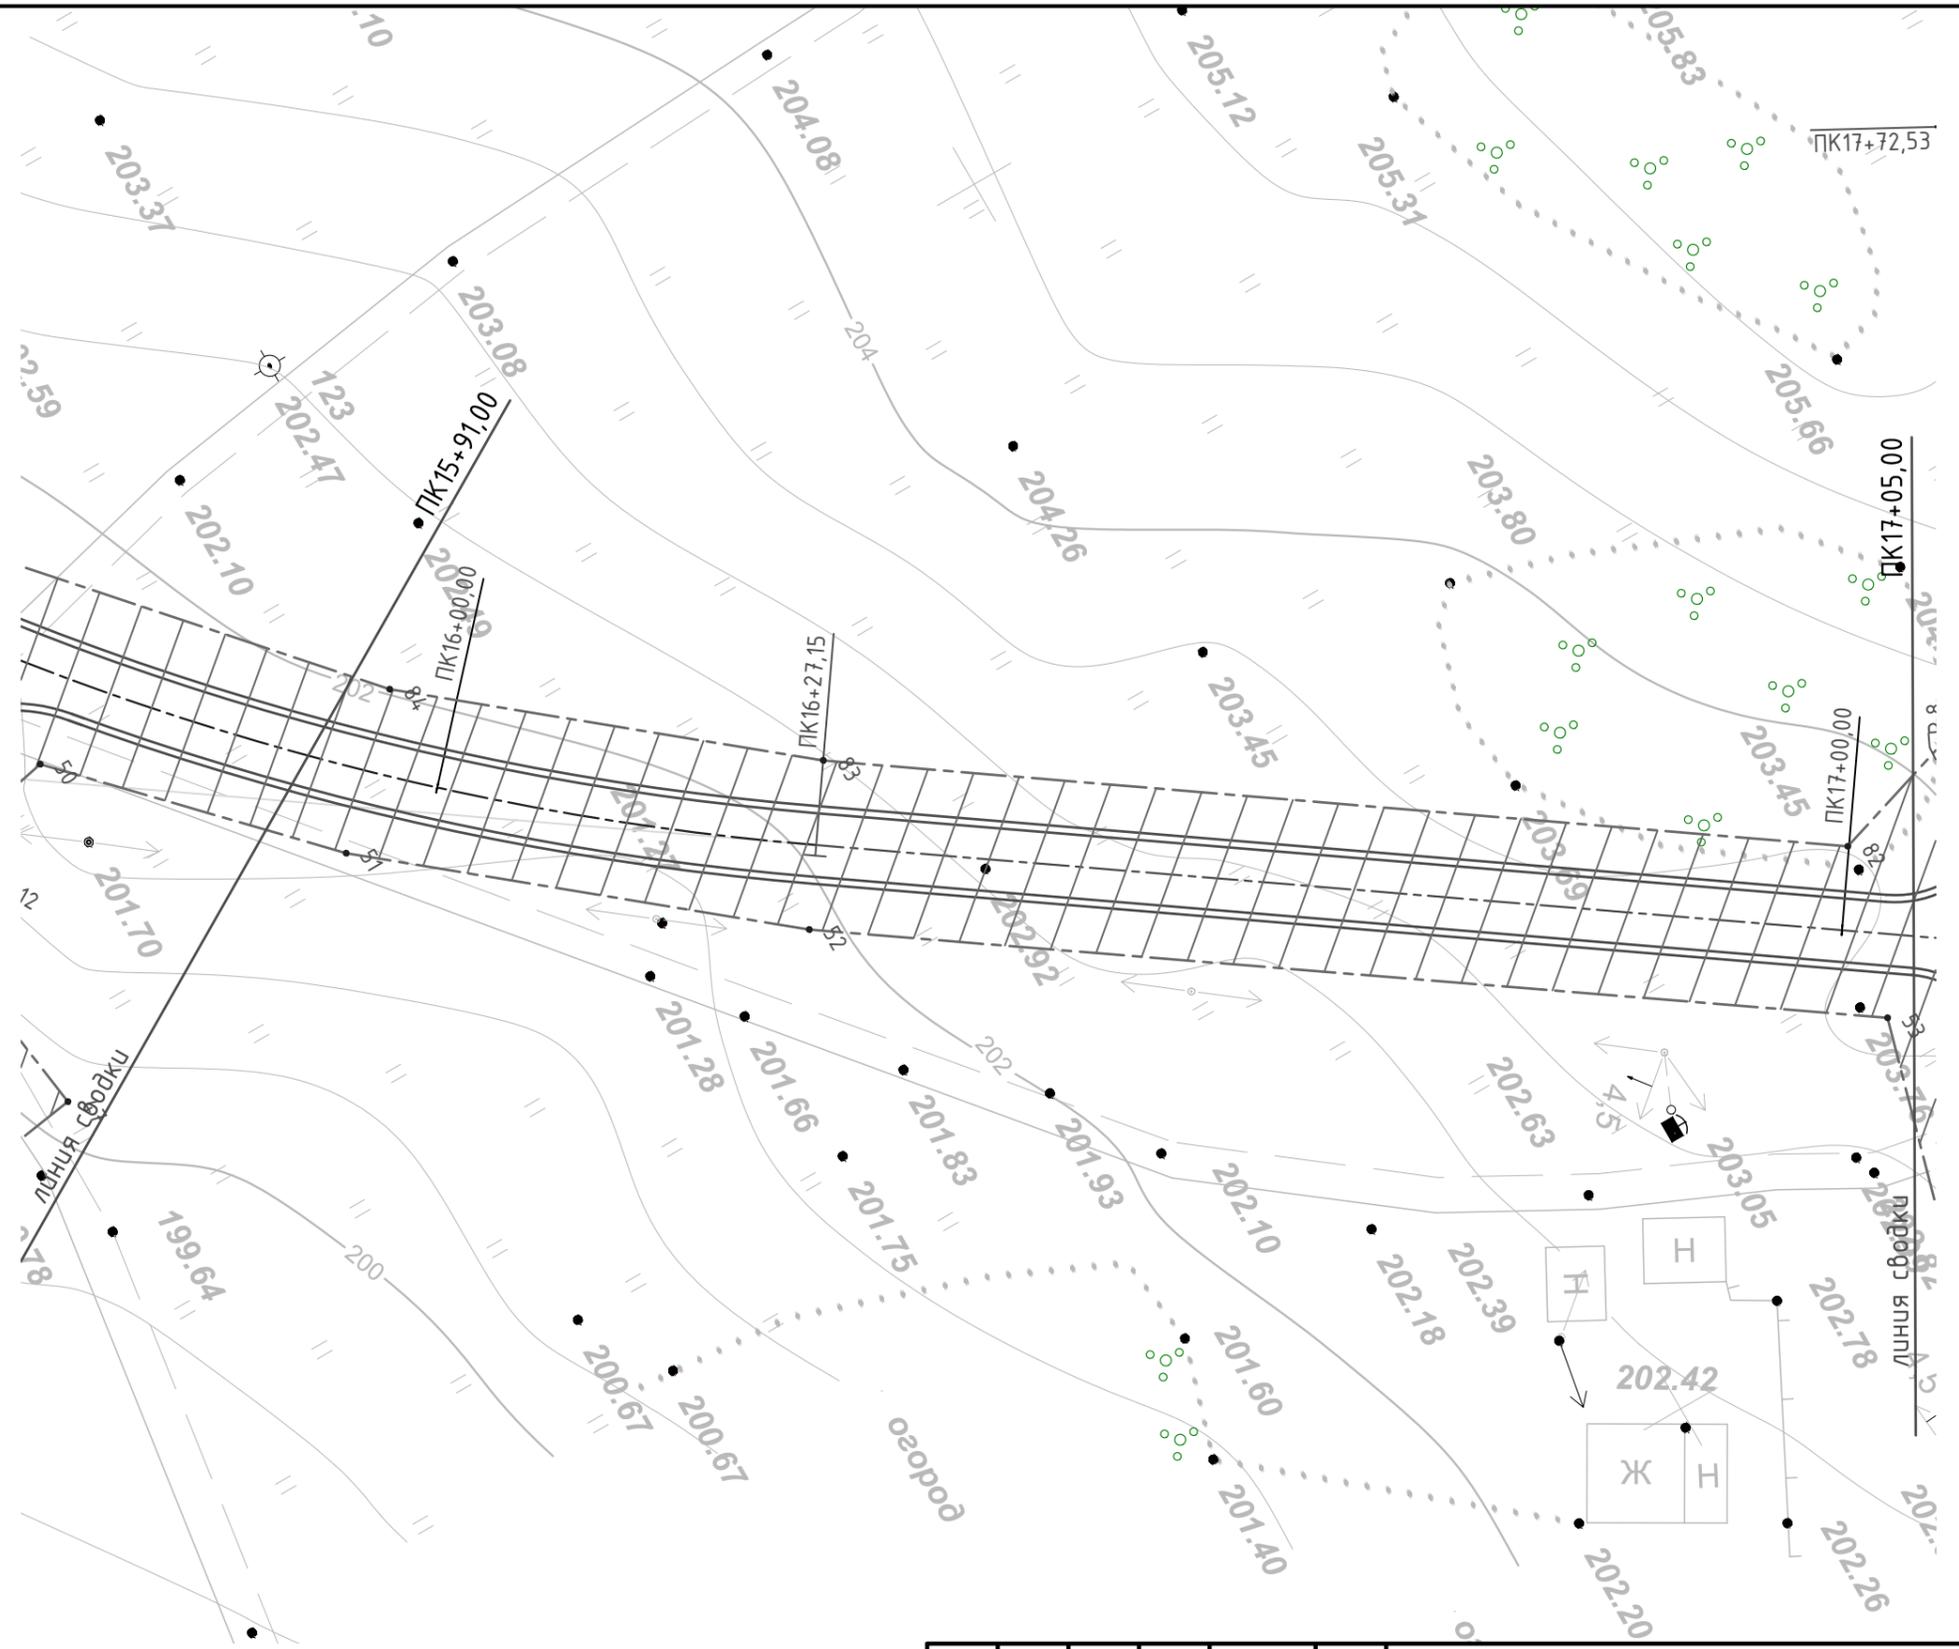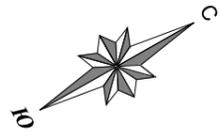

- Условные обозначения
- Красная линия
 - Граница земельных участков, оформленных в ГКН
 - Граница кадастрового квартала
 - Номера характерных точек красных линий
 - Кадастровый квартал
 - Кадастровый номер земельного участка
 - Граница территории, в отношении которой осуществляется подготовка проекта планировки
 - Планируемые (вновь образуемые) красные линии
 - Кромка проектируемой трассы
 - Бровка проектируемой трассы
 - Ось проектируемой трассы

					20/123-ППТ			
					Автомобильная дорога к с. Коронино Золотухинский район Курской области			
Изм	Кол.уч	Лист	№ док	Подпись	Дата			
Разраб.	Сукнев					Стадия	Лист	Листов
ГИП	Сукнев					П	10	
					Чертеж проекта планировки территории ПК15+91-ПК17+05 М1:500			
Н.Контр.	Сукнев					ООО "Курскстройпроект"		

Согласовано				
Инв. № подл.	Подп. и дата	Взам. инв. №		

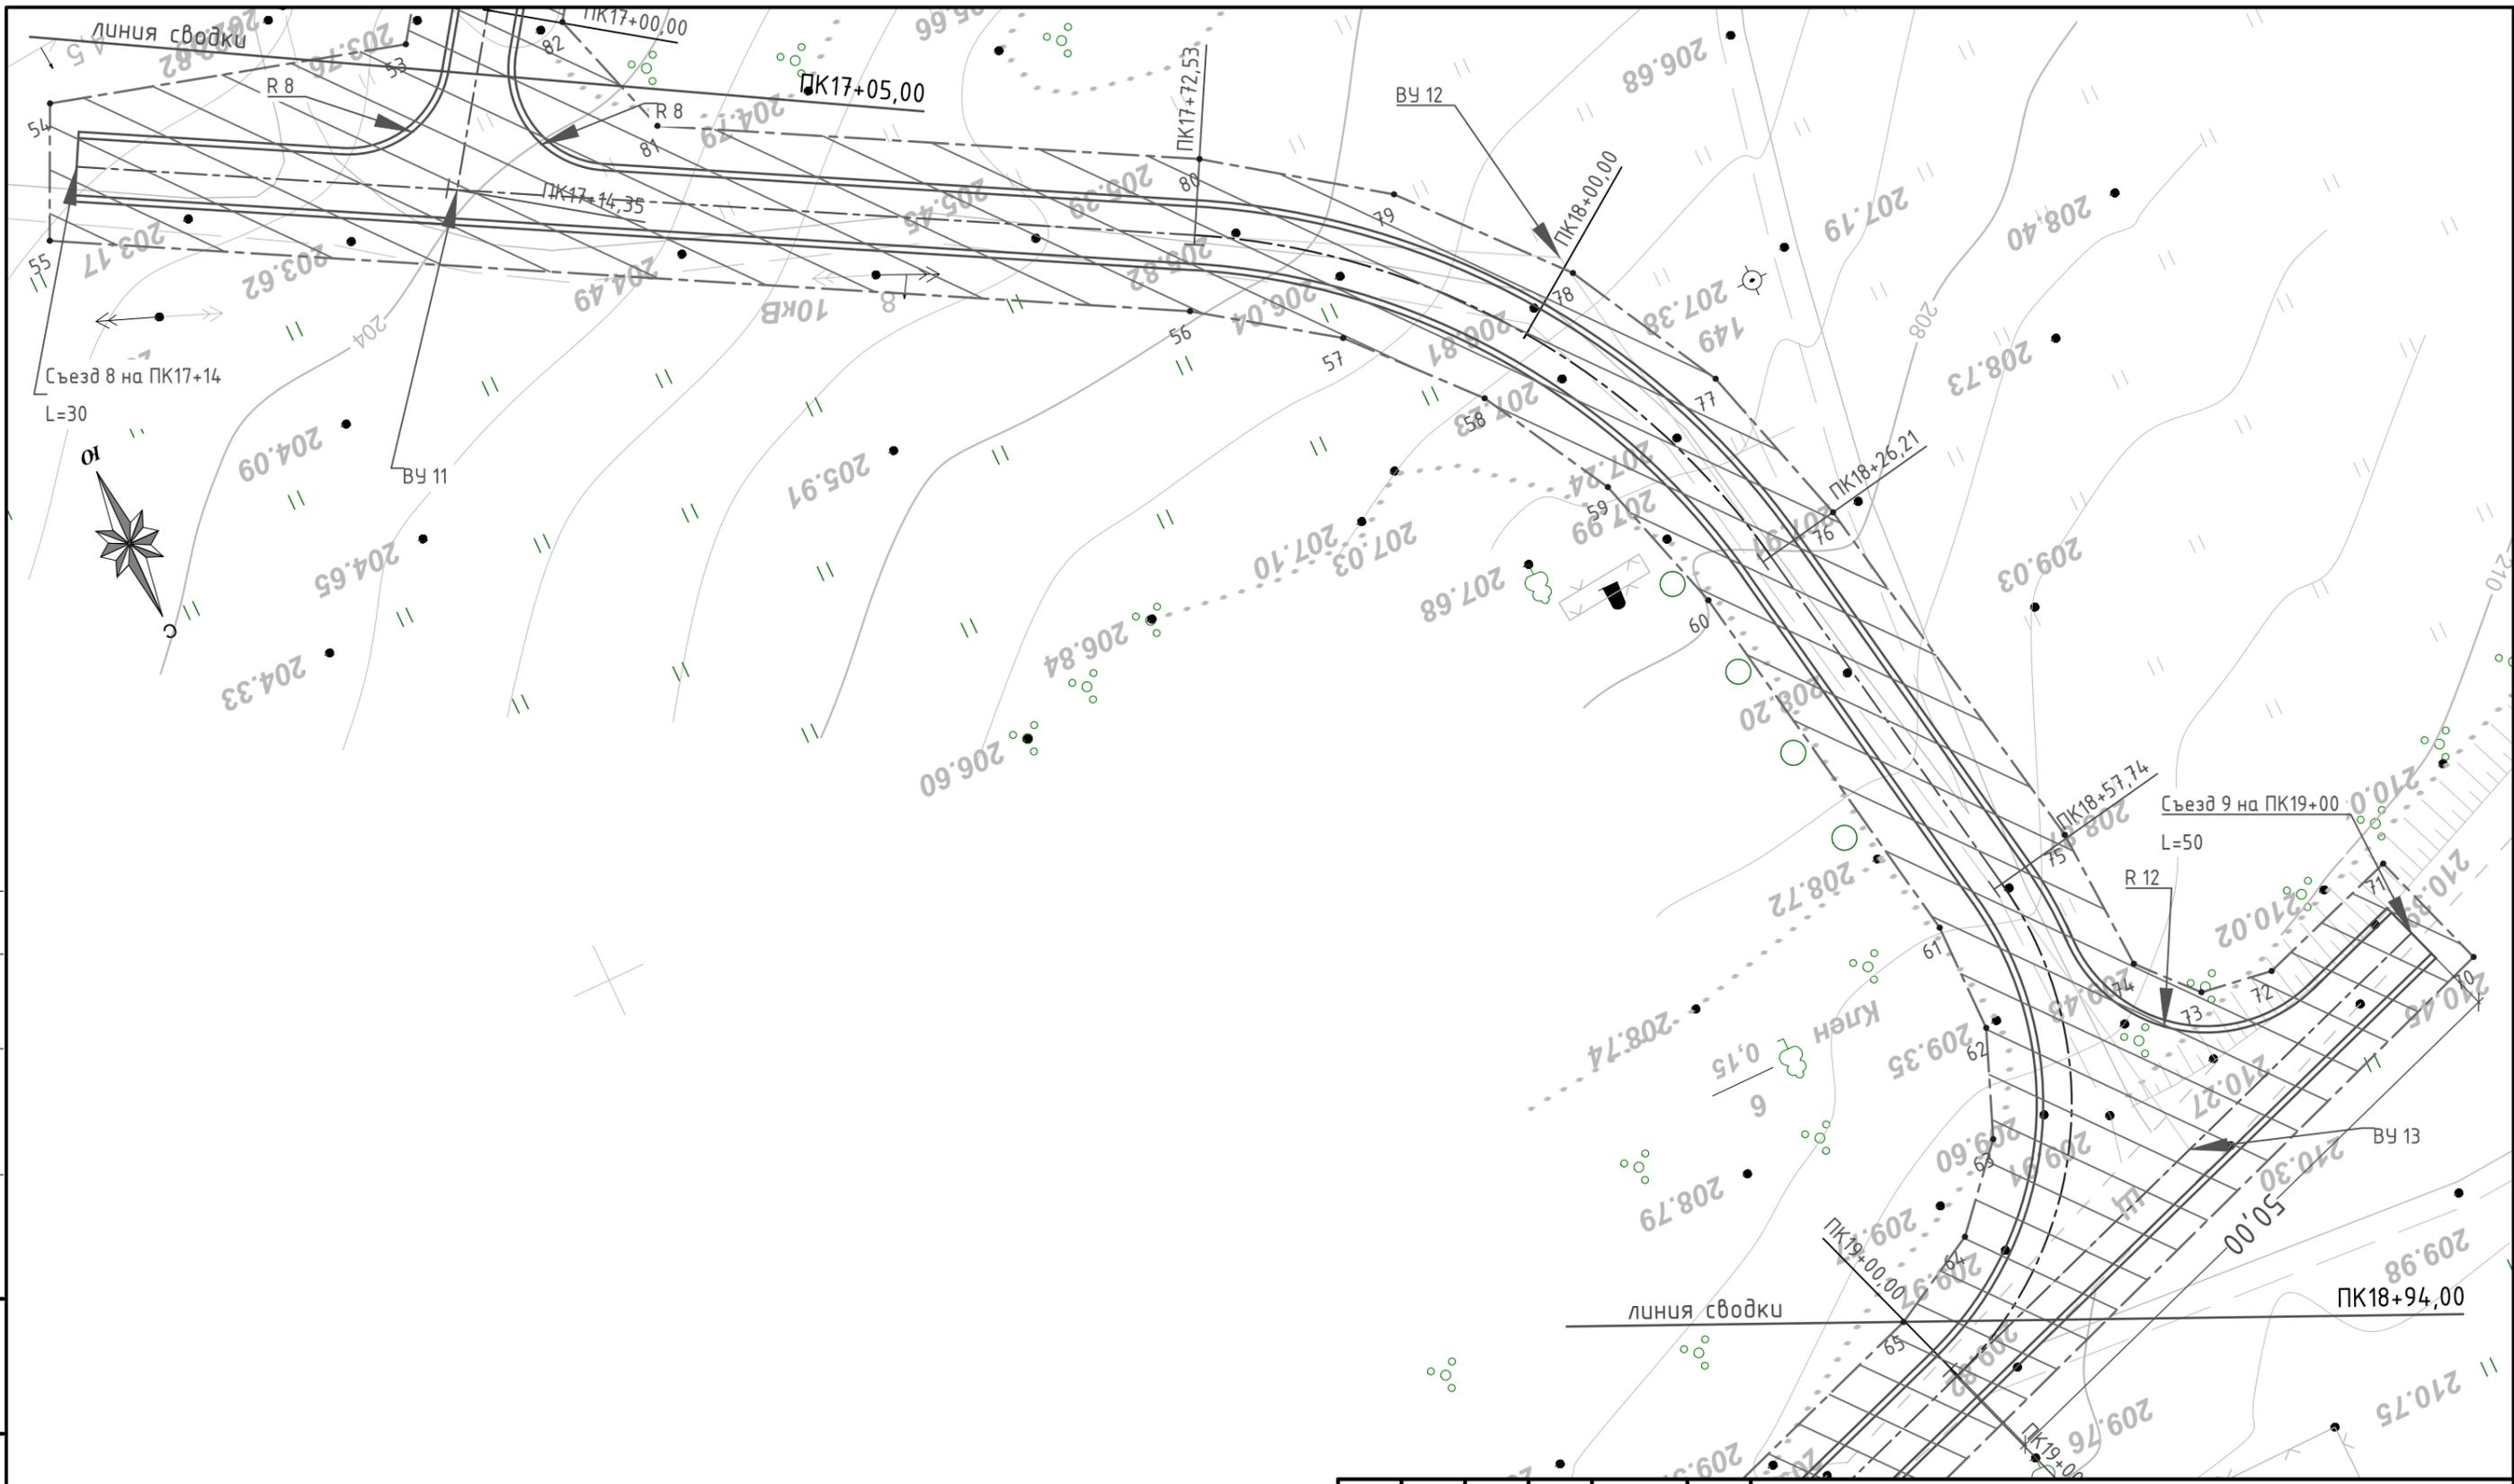

- Условные обозначения
- Красная линия
 - Граница земельных участков, оформленных в ГКН
 - Граница кадастрового квартала
 - Номера характерных точек красных линий
 - Кадастровый квартал
 - Кадастровый номер земельного участка
 - Граница территории, в отношении которой осуществляется подготовка проекта планировки
 - Планируемые (вновь образуемые) красные линии
 - Кромка проектируемой трассы
 - Бровка проектируемой трассы
 - Ось проектируемой трассы


					20/123-ППТ			
					Автомобильная дорога к с. Коронино Золотухинский район Курской области			
Изм	Кол.уч	Лист	№ док	Подпись	Дата			
Разраб.	Сукнев					Стадия	Лист	Листов
ГИП	Сукнев					П	11	
					Чертеж проекта планировки территории ПК17+05-ПК18+94		000	
					М1:500		"Курскстройпроект"	
Н.Контр.	Сукнев							

Согласовано

Инд. № подл.	Подп. и дата	Взам. инв. №

Согласовано

Инв. № подл. Подп. и дата. Взам. инв. №

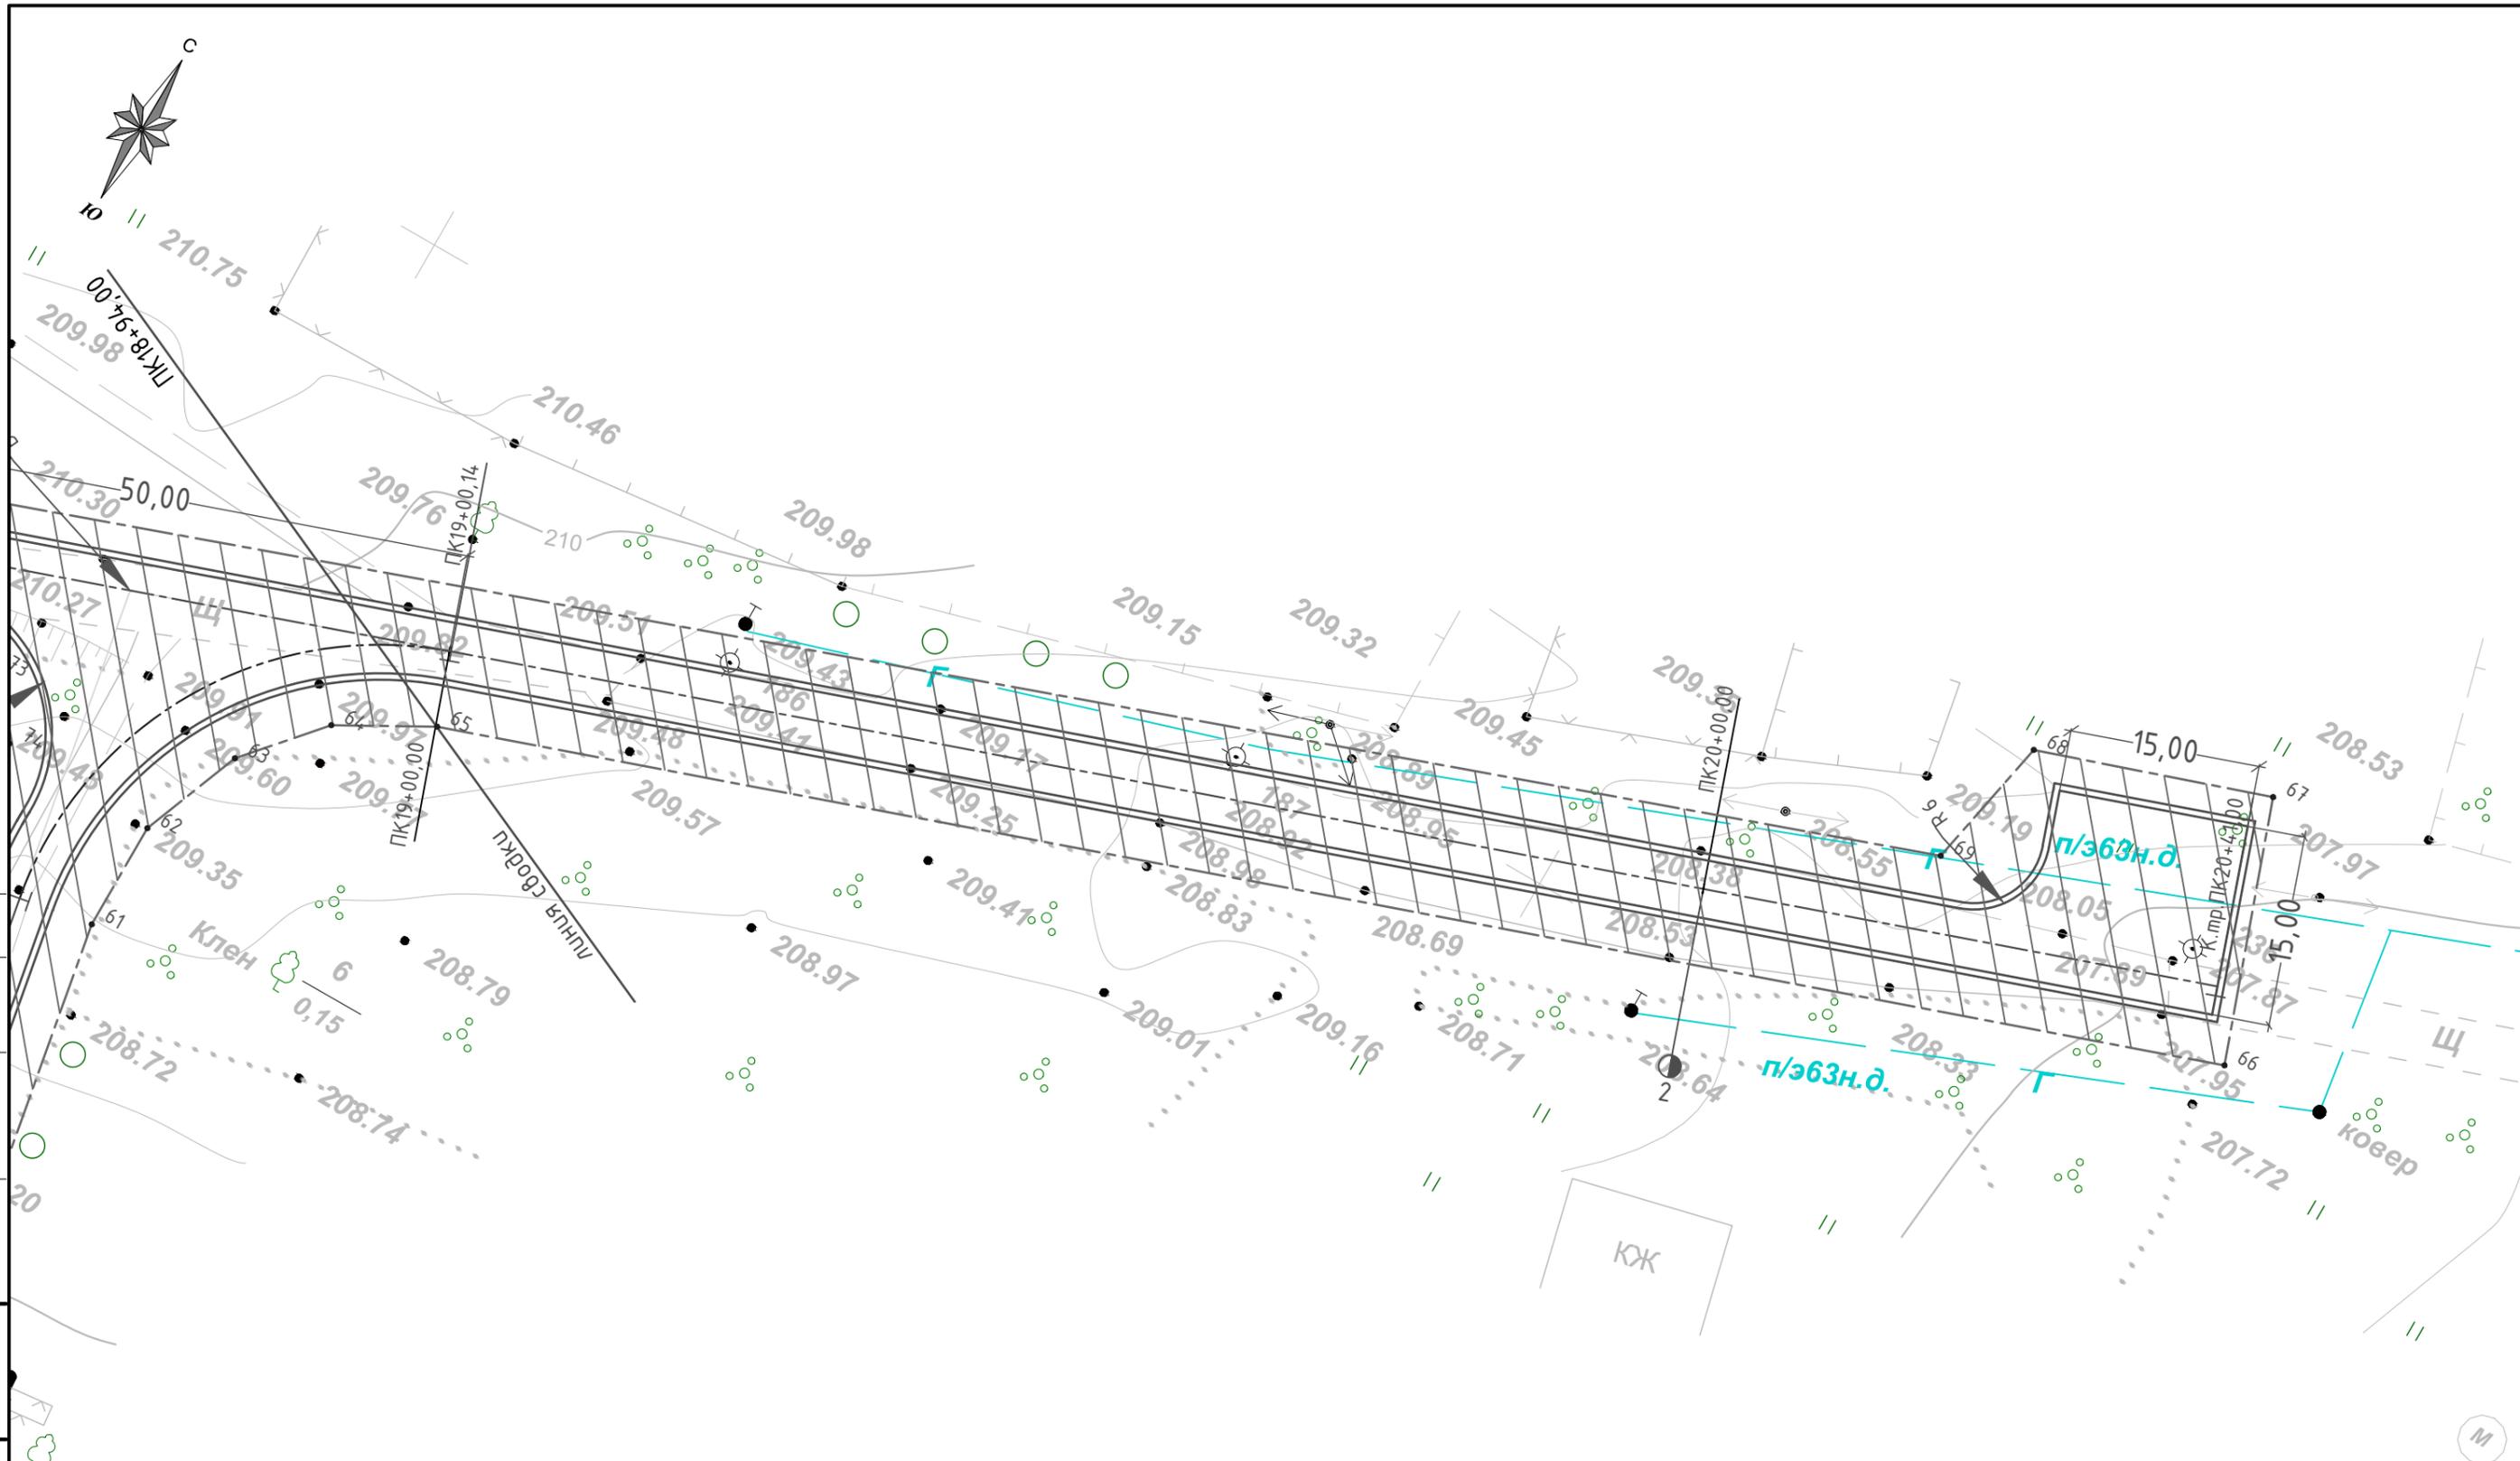

- Условные обозначения
- Красная линия
 - Граница земельных участков, оформленных в ГКН
 - Граница кадастрового квартала
 - Номера характерных точек красных линий
 - Кадастровый квартал
 - Кадастровый номер земельного участка
 - Граница территории, в отношении которой осуществляется подготовка проекта планировки
 - Планируемые (вновь образуемые) красные линии
 - Кромка проектируемой трассы
 - Бровка проектируемой трассы
 - Ось проектируемой трассы

						20/123-ППТ		
						Автомобильная дорога к с. Коронино Золотухинский район Курской области		
Изм.	Кол.уч.	Лист	№ док.	Подпись	Дата			
Разраб.	Сукнев					Стадия	Лист	Листов
ГИП	Сукнев					П	12	
						Чертеж проекта планировки территории ПК18+94-ПК20+41 М1:500		
Н.Контр.	Сукнев					ООО "Курскстройпроект"		

Общество с ограниченной ответственностью

"Курскстройпроект"

Свидетельство №П-089-01022010-061/6 от 21 сентября 2016г.

Заказчик – Администрация Золотухинского района Курской области

Автомобильная дорога к с. Коронино Золотухинский район Курской области

ПРОЕКТНАЯ ДОКУМЕНТАЦИЯ

Проект планировки территории

Раздел 2. Положение о размещении линейных объектов

20/123-ППТ

2020

Инв. № подл.	Подп. и дата	Взам. инв. №

Общество с ограниченной ответственностью

"Курскстройпроект"

Свидетельство №П-089-01022010-061/6 от 21 сентября 2016г.

Заказчик – Администрация Золотухинского района Курской области

Автомобильная дорога к с. Коронино Золотухинский район Курской области

ПРОЕКТНАЯ ДОКУМЕНТАЦИЯ

Проект планировки территории

Раздел 2. Положение о размещении линейных объектов

20/123-ППТ

Главный инженер проекта

Д.А.Сукнев

2020

Инд. № подл.	Подп. и дата	Взам. инв. №

СОДЕРЖАНИЕ ТОМА

Обозначение	Наименование	Примечание
20/123-ППТ.С	Содержание тома	2
20/123-ППТ-ПЗ	Пояснительная записка	3

Инв. № подл.	Подп. и дата					Взам. инв. №		
						20/123-ППТ.С		
Изм.	Кол.уч.	Лист	№ док.	Подпись	Дата			
						Содержание тома		
						Стадия	Лист	Листов
						П	1	1
ГИП						Сукнев		
						ООО "Курскстройпроект"		

Пояснительная записка

1 Наименование, основные характеристики и назначение планируемого для размещения линейного объекта

Наименование - Автомобильная дорога к с. Коронино Золотухинский район Курской области. Категория – проезд, протяженность – 2041 м. Пропускная способность 50 приведенных единиц в сутки.

2 Перечень субъектов Российской Федерации, перечень муниципальных районов, городских округов в составе субъектов Российской Федерации, перечень поселений, населенных пунктов, внутригородских территорий городов федерального значения, на территориях которых устанавливаются зоны планируемого размещения линейного объекта

Курская область, Золотухинский район, село Коронино.

3 Перечень координат характерных точек границ зон планируемого размещения линейного объекта

Ведомость координат:

№ точки	Координаты	
	x	y
1	466429.2423	1312366.3846
2	466442.1751	1312352.3177
3	466462.0107	1312358.5545
4	466534.1259	1312376.7552
5	466561.1744	1312380.8685
6	466589.1243	1312382.5017
7	466615.8613	1312384.8688
8	466646.6458	1312382.1341
9	466669.1956	1312380.5029
10	466736.2921	1312376.8169
11	466812.5635	1312378.6252
12	466845.4366	1312376.2642
13	466913.6521	1312380.7324
14	466971.9545	1312383.0092
15	467022.0641	1312388.5723
16	467093.4805	1312394.9446
17	467206.8346	1312412.2575
18	467273.0323	1312426.4060

Согласовано

Взам. инв. №

Подп. и дата

Инв. № подл.

20/123-ППТ-ПЗ

Изм.	Кол.уч.	Лист	№док.	Подпись	Дата
Разработал		Сукнев			
ГИП		Сукнев			

Пояснительная записка

Стадия	Лист	Листов
П	1	
ООО "Курскстройпроект"		

19	467352.9623	1312469.3636
20	467368.2762	1312479.0170
21	467385.6397	1312482.4279
22	467384.3761	1312495.2163
23	467393.0236	1312498.5664
24	467401.8132	1312487.0416
25	467418.3952	1312493.7071
26	467518.9550	1312517.4232
27	467539.5274	1312528.0159
28	467552.6132	1312539.5566
29	467562.6046	1312550.6292
30	467576.7983	1312568.2050
31	467588.3196	1312588.0531
32	467625.1363	1312667.1311
33	467628.6690	1312675.3483
34	467604.1763	1312690.8461
35	467607.6381	1312701.4955
36	467636.8909	1312694.8288
37	467643.7950	1312712.4192
38	467652.3180	1312735.4593
39	467660.2418	1312758.6896
40	467674.4058	1312802.0718
41	467649.3938	1312813.5004
42	467651.4709	1312823.0242
43	467679.3389	1312821.6389
44	467683.8571	1312835.6006
45	467689.6558	1312882.5270
46	467697.5475	1312926.2753
47	467712.0008	1312924.1108
48	467710.2698	1312911.6432
49	467713.3855	1312904.2839
50	467722.2437	1312902.4723
51	467737.8479	1312918.7463
52	467763.5262	1312939.8131
53	467826.5050	1312983.3759
54	467818.8889	1313010.7353
55	467828.6686	1313015.3240
56	467871.6363	1312936.3078
57	467878.6355	1312926.2791
58	467887.6383	1312918.1863
59	467898.0765	1312912.3503
60	467909.4945	1312908.9350
61	467940.5278	1312903.3302
62	467949.2177	1312903.3395
63	467957.3856	1312906.5405
64	467963.4081	1312911.7991

Инв. № подл.	Подп. и дата	Взам. инв. №

Изм.	Кол.уч.	Лист	Недок.	Подпись	Дата

20/123-ППТ-ПЗ

Лист

2

65	467967.4484	1312919.0267
66	468014.5214	1313053.5838
67	468034.6102	1313046.3870
68	468028.4342	1313028.2933
69	468017.6094	1313026.1207
70	467960.3780	1312866.2177
71	467950.7155	1312869.5568
72	467954.6587	1312881.0851
73	467953.8429	1312886.7982
74	467949.5597	1312890.6750
75	467938.0702	1312891.3111
76	467907.3618	1312897.1260
77	467893.9300	1312901.0654
78	467881.6482	1312907.7227
79	467870.0804	1312917.8674
80	467861.0906	1312930.5818
81	467840.6970	1312968.1465
82	467830.1290	1312971.4710
83	467770.3641	1312929.9519
84	467746.3072	1312910.2401
85	467725.6590	1312886.9409
86	467708.8188	1312860.0444
87	467696.5636	1312830.9636
88	467671.6447	1312754.9514
89	467655.0158	1312708.1288
90	467636.1154	1312662.2876
91	467593.1299	1312564.8500
92	467608.3679	1312539.1998
93	467611.3684	1312528.7446
94	467533.0385	1312507.6105
95	467420.7863	1312477.1178
96	467413.7922	1312474.3750
97	467433.8234	1312452.9966
98	467427.0761	1312445.9293
99	467396.5314	1312464.2872
100	467386.6141	1312463.6691
101	467317.4777	1312430.0736
102	467281.4923	1312409.3163
103	467259.2289	1312393.9815
104	467224.4284	1312391.6783
105	467109.9757	1312377.3739
106	467012.9973	1312360.3206
107	466950.5864	1312351.8122
108	466870.4089	1312352.9363
109	466730.2123	1312360.3230
110	466664.8267	1312363.4357

Инд. № подл.	Подп. и дата	Взам. инв. №

Изм.	Кол.уч.	Лист	Недок.	Подпись	Дата

20/123-ППТ-ПЗ

Лист

3

111	466613.4423	1312364.5932
112	466557.2397	1312359.2612
113	466537.4349	1312363.3470
114	466522.2045	1312358.0337
115	466519.8352	1312349.3895
116	466509.5568	1312346.3570
117	466499.2040	1312353.3893
118	466442.1709	1312333.7840
119	466426.9969	1312323.4098

4 Перечень координат характерных точек границ зон планируемого размещения линейных объектов, подлежащих переносу (переустройству) из зон планируемого размещения линейного объекта

Границ зон планируемого размещения линейных объектов, подлежащих переносу или переустройству из зон планируемого размещения линейных объектов проектом планировки не планируется.

5 Предельные параметры разрешенного строительства, реконструкции объектов капитального строительства, входящих в состав линейных объектов в границах зон их планируемого размещения

Объектов капитального строительства, входящих в состав линейных объектов в границах зон их планируемого размещения не предусмотрено.

6 Информация о необходимости осуществления мероприятий по защите сохраняемых объектов капитального строительства, существующих и строящихся на момент подготовки проекта планировки территории, а также объектов капитального строительства, планируемых к строительству в соответствии с ранее утвержденной документацией по планировке территории, от возможного негативного воздействия в связи с размещением линейного объекта

Сохраняемых объектов капитального строительства (зданий, строений, сооружений, объектов, строительство которых не завершено), существующих и строящихся на момент подготовки проекта планировки территории, а также объектов капитального строительства, планируемых к строительству в соответствии с ранее утвержденной документацией по планировке территории, от возможного негативного воздействия в связи с размещением линейных объектов не предусмотрено.

7 Информация о необходимости осуществления мероприятий по сохранению объектов культурного наследия от возможного негативного воздействия в связи с размещением линейного объекта

Инв. № подл.	Подп. и дата	Взам. инв. №					Лист
20/123-ППТ-ПЗ							
Изм.	Кол.уч.	Лист	Недок.	Подпись	Дата		

Объектов культурного наследия в зоне размещения планируемого линейного объекта нет, вследствие этого нет необходимости в мероприятиях по сохранению объектов от возможного негативного воздействия в связи с размещением линейных объектов.

8 Информация о необходимости осуществления мероприятий по охране окружающей среды

Проектируемая автодорога оказывает допустимое воздействие на атмосферный воздух в районе расположения, так как выбросы от проектируемых источников создают максимальные приземные концентрации, не превышающие установленных нормативов качества атмосферного воздуха населенных мест.

Для строительства проектируемой автодороги выполняется отчуждение земель во временное и постоянное использование.

Отчуждение земель во временное (краткосрочное) использование выполняется на период производства строительно-монтажных работ. Все строительные работы должны проводиться исключительно в пределах полосы отвода.

Отчуждение земель в постоянное пользование выражается в отчуждении земель для размещения объекта.

Оснащение рабочих мест и строительных площадок контейнерами для бытовых и строительных отходов, обязательное соблюдение границ территории, отводимых под строительство, запрещение разжигания костров с использованием дымящих видов топлива сведёт к минимуму возможное негативное воздействие при строительстве на окружающую среду.

В процессе строительства и эксплуатации объекта проектирования не предусматривается образования производственных сточных вод, заправка строительной техники ГСМ предусматривается на заправочных пунктах, что исключает загрязнения подземных горизонтов нефтепродуктами.

Проектом не предусмотрено строительство объектов, представляющих потенциальную опасность для подземных водоносных горизонтов и запрещенных к размещению в зонах санитарной охраны водных объектов.

Трасса проектируемой автодороги не проходит по зонам санитарной охраны источников водоснабжения (зоне строгого режима первого пояса санитарной охраны, 2-го пояса зон санитарной охраны), что не нарушает требования СанПиН 2.1.4.1110-02 "Зоны санитарной охраны источников водоснабжения и водопроводов питьевого назначения".

В районе строительства автодороги (на расстоянии 50 м по обе стороны строительства) отсутствуют источники нецентрализованного водоснабжения (родники, каптажи, колодцы), что соответствует требованием раздела 2 п. 2.6 СанПиН 2.1.4.1175-02

Инв. № подл.	Подп. и дата	Взам. инв. №

						20/123-ППТ-ПЗ	Лист
							5
Изм.	Кол.уч.	Лист	Недок.	Подпись	Дата		

"Гигиенические требования качеству воды нецентрализованного водоснабжения. При строительстве автодороги используется привозной щебень, песок и асфальтобетон.

Проектируемый объект в период эксплуатации работает автономно и не требует постоянного присутствия обслуживающего персонала, образования производственных отходов не происходит, поэтому в период эксплуатации он не является источником загрязнения окружающей среды отходами. Мероприятия по сбору, использованию, обезвреживанию, транспортировке и размещению опасных отходов при эксплуатации не разрабатываются.

Воздействие на растительный и животный мир в период строительства носит временный характер и не оказывает заметного отрицательного воздействия.

На период эксплуатации воздействие дороги на растительный и животный мир минимальное, т.к. применяется не пылящее асфальтобетонное покрытие. А применение неэтилированного бензина исключает попадание в атмосферу и почву соединений свинца.

Нарушение произрастания растительности строительством дороги не производится. Подтопление территории и эрозия почвы исключаются комплексом природоохранных мероприятий.

9 Информация о необходимости осуществления мероприятий по защите территории от чрезвычайных ситуаций природного и техногенного характера, в том числе по обеспечению пожарной безопасности и гражданской обороне

В соответствии со ст.6 ФЗ №123 от 22.07.2008 г., пожарная безопасность объекта обеспечена следующими условиями: в полном объеме выполнены обязательные требования пожарной безопасности - специальные условия социального и (или) технического характера, установленные в целях обеспечения пожарной безопасности, установленные федеральными законами о технических регламентах.

Пожарная безопасность объекта обеспечена, в связи с тем, что выполняются требования Технического регламента о требованиях пожарной безопасности ФЗ 123 от 22.07.2008г., а также нормативной документации.

В составе проектируемого объекта не предусмотрены здания и сооружения, наружные установки и др., обеспечивающих пожарную безопасность объекта, поэтому проектные решения по обеспечению пожарной безопасности зданий, сооружений и др. не предусмотрены, согласно ФЗ № 123 от 22.07.2008 г.

Подъездами для пожарных машин, в случае пожара автотранспорта на проектируемом объекте, является существующая автодорога, рассчитанная на проезд пожарных машин.

Инв. № подл.	Подп. и дата	Взам. инв. №

						20/123-ППТ-ПЗ	Лист
Изм.	Кол.уч.	Лист	№док.	Подпись	Дата		6

Проектируемый объект является пожаробезопасным, поэтому объемно-планировочных решений проектной документацией не предусмотрено, согласно ФЗ №123 от 22.07.2008г.

Инв. № подл.	Подп. и дата	Взам. инв. №					Лист
Изм.	Кол.уч.	Лист	№док.	Подпись	Дата	20/123-ППТ-ПЗ	

Библиография

1. Постановление Правительства РФ №87 от 16.02.2008 г. "О составе разделов проектной документации и требования к их содержанию".
2. Постановление Правительства РФ от 12 мая 2017 г. N 564 "Об утверждении положения о составе и содержании проектов планировки территории, предусматривающих размещение одного или нескольких линейных объектов.
3. ГОСТ Р 21.1101-2013 Система проектной документации для строительства. Основные требования к проектной и рабочей документации.
4. ГОСТ Р 52748-2007. Нормативные нагрузки, расчетные схемы и нагружения и габариты приближения
5. СП 131.13330.2012 Строительная климатология. Актуализированная редакция СНиП 23-01-99*.
6. СП 34.13330.2012 Автомобильные дороги. Актуализированная редакция СНиП 2.05.02-85*.
7. СП 42.13330.2016 Градостроительство. Планировка и застройка сельских поселений. Актуализированная редакция СНиП 2.07.01-89*.
8. СП 35.13330.2011 Мосты и трубы. Актуализированная редакция СНиП 2.05.03-84*.
9. Рекомендации по проектированию улиц и дорог городов и сельских поселений.

Инв. № подл.	Подп. и дата	Взам. инв. №						Лист
						20/123-ППТ-ПЗ	8	
Изм.	Кол.уч.	Лист	№док.	Подпись	Дата			

Общество с ограниченной ответственностью

"Курскстройпроект"

Свидетельство №П-089-01022010-061/6 от 21 сентября 2016г.

Заказчик – Администрация Золотухинского района Курской области

Автомобильная дорога к с. Коронино Золотухинский район Курской области

ПРОЕКТНАЯ ДОКУМЕНТАЦИЯ

Проект планировки территории

Раздел 3. Материалы по обоснованию проекта планировки территории.

Графическая часть

20/123-ППТ

Инд. № подл.	Подп. и дата	Взам. инв. №

2020

Общество с ограниченной ответственностью

"Курскстройпроект"

Свидетельство №П-089-01022010-061/6 от 21 сентября 2016г.

Заказчик – Администрация Золотухинского района Курской области

Автомобильная дорога к с. Коронино Золотухинский район Курской области

ПРОЕКТНАЯ ДОКУМЕНТАЦИЯ

Проект планировки территории

Раздел 3. Материалы по обоснованию проекта планировки территории.

Графическая часть

20/123-ППТ

Главный инженер проекта

Д.А.Сукнев

2020

Инв. № подл.	Подп. и дата	Взам. инв. №

СОДЕРЖАНИЕ ТОМА

Обозначение	Наименование	Примечание
20/123-ППТ.С	Содержание тома	2
20/123-ППТ	Графическая часть	3

Согласовано			

Инв. № подл.	Подп. и дата	Взам. инв. №			


						20/123-ППТ.С			
Изм.	Кол.уч.	Лист	№ док.	Подпись	Дата	Содержание тома	Стадия	Лист	Листов
							П	1	
ГИП	Сукнев						ООО "Курскстройпроект"		

ГРАФИЧЕСКАЯ ЧАСТЬ

Инв. № подл.	Подп. и дата	Взам. инв. №					20/123-ППТ	Лист
						2		
Изм.	Кол.уч.	Лист	№ док.	Подпись	Дата			



Д. Коронино

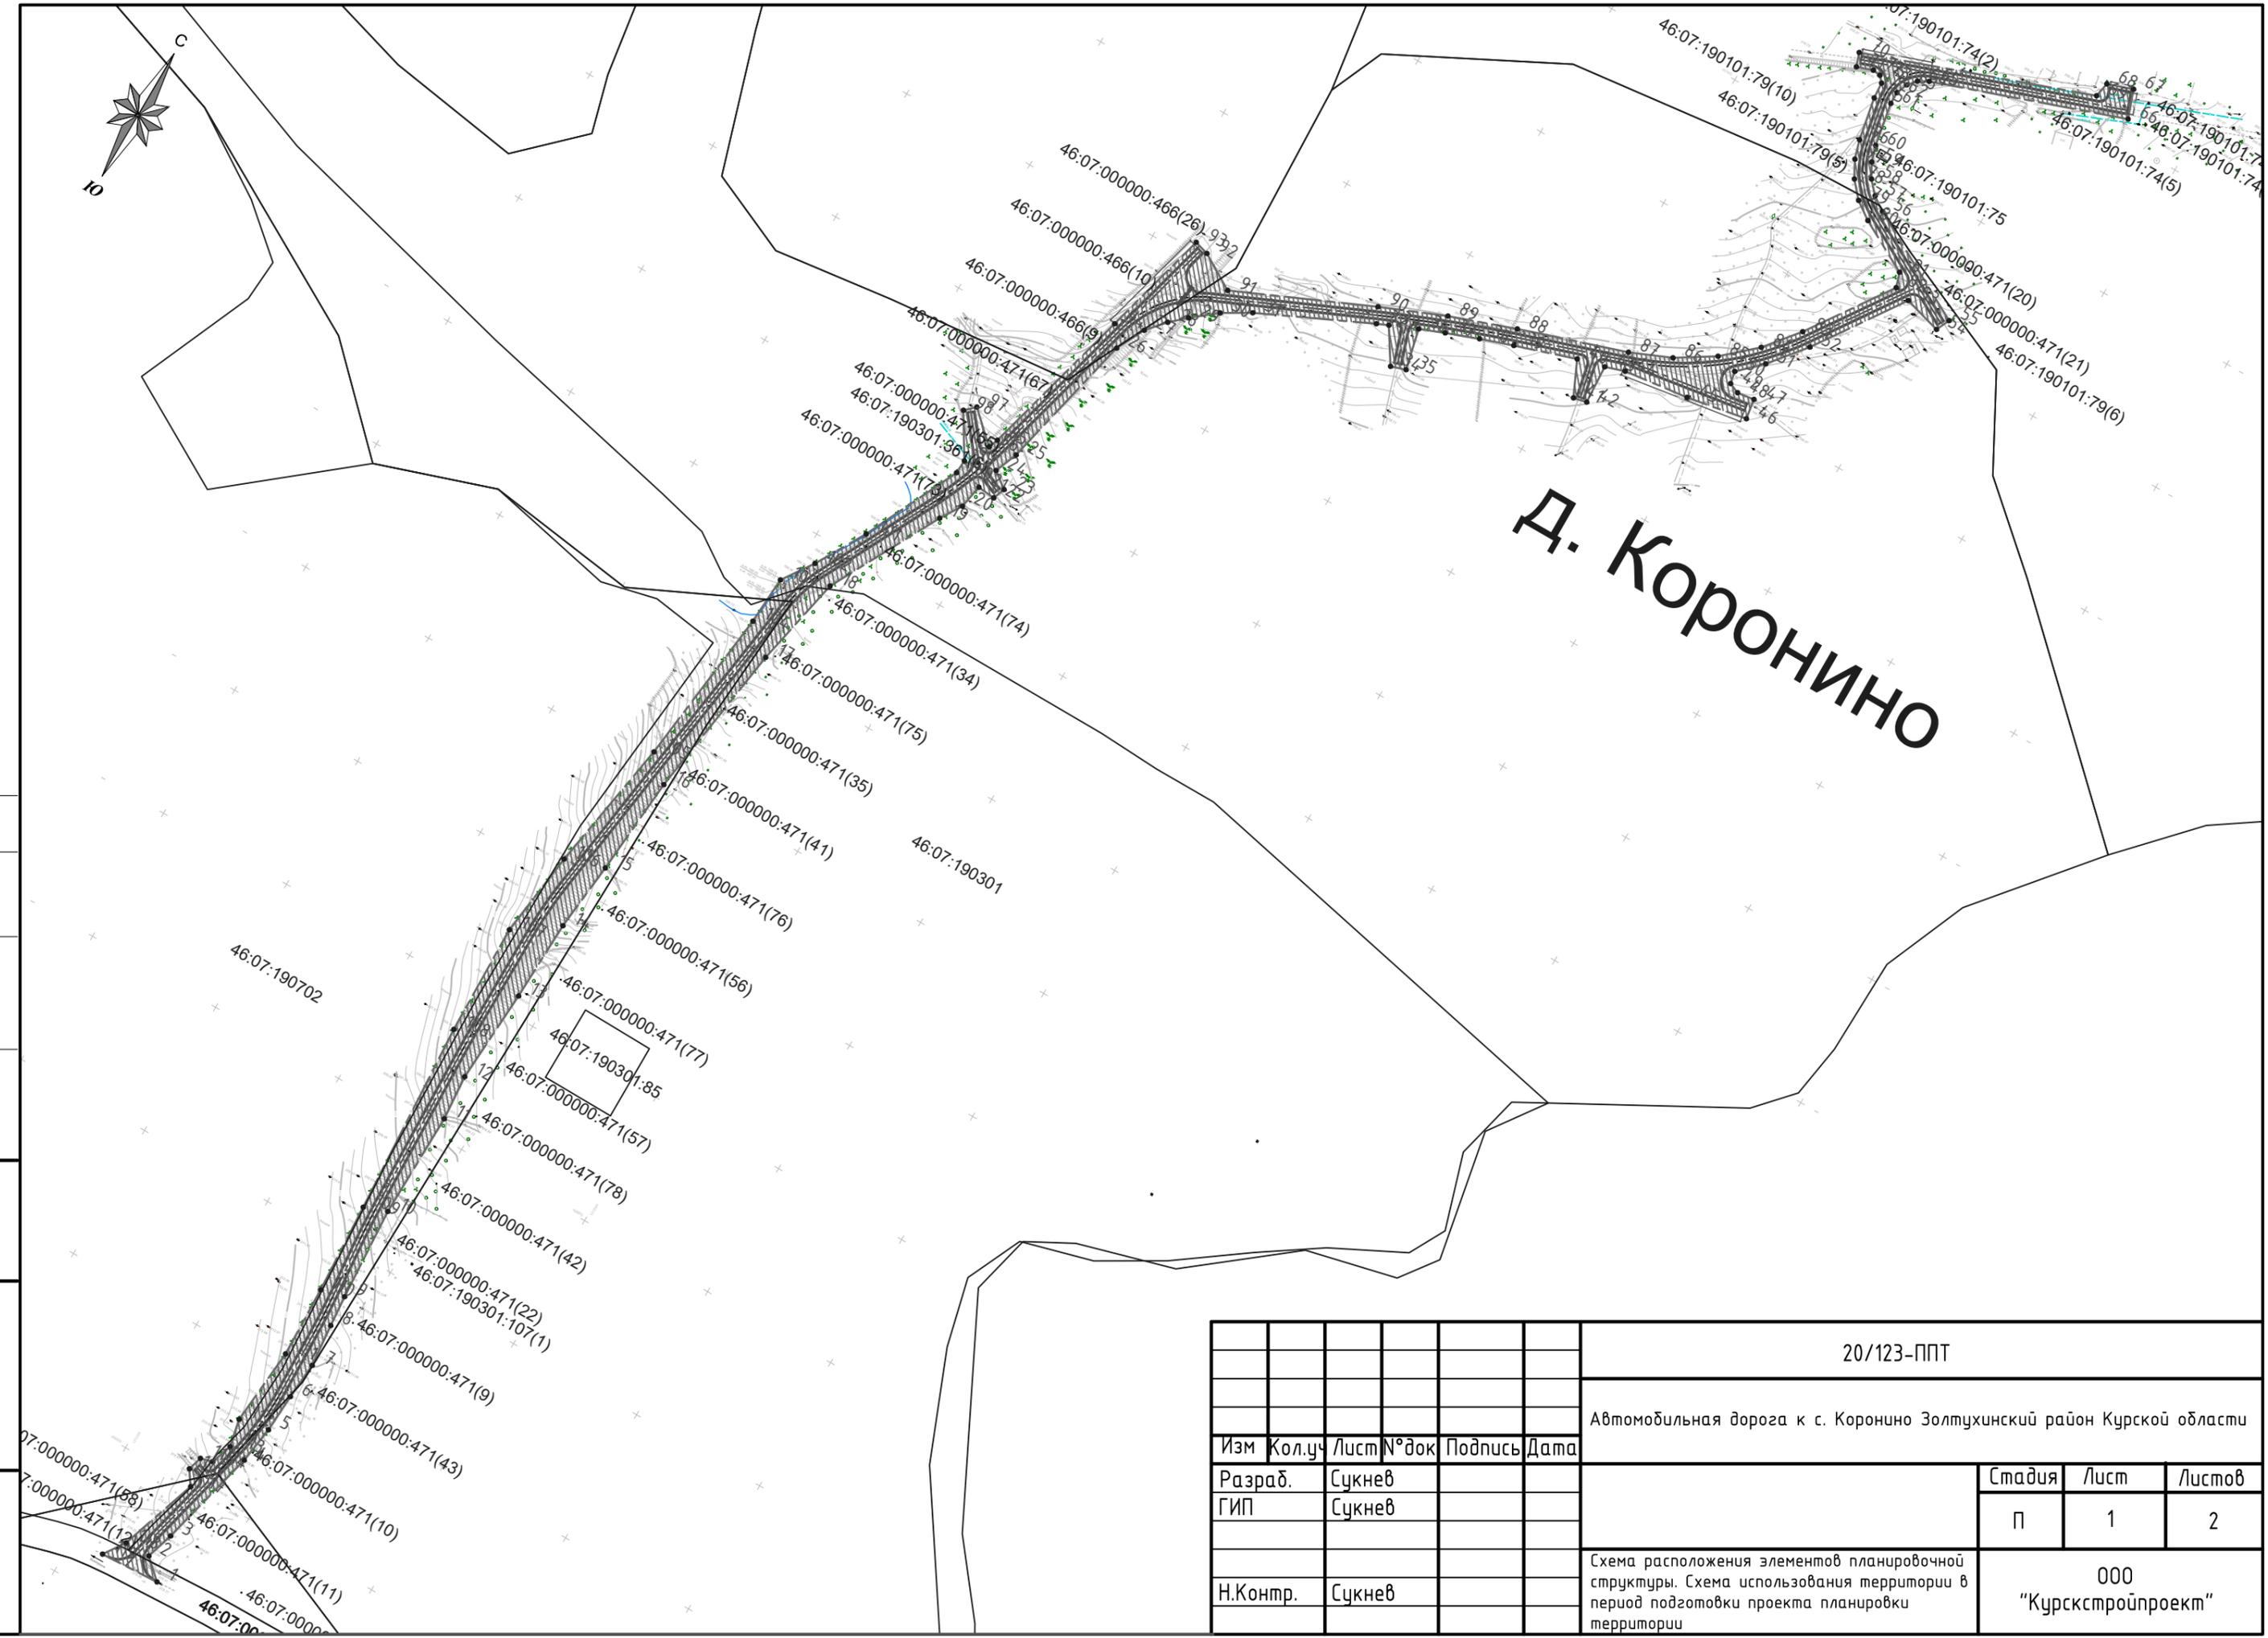

Согласовано

Инв. № подл.	Подп. и дата	Взам. инв. №

20/123-ППТ						
Автомобильная дорога к с. Коронино Золотухинский район Курской области						
Изм	Кол.уч	Лист	№ док	Подпись	Дата	
Разраб.	Сукнев					
ГИП	Сукнев					
Н.Контр.	Сукнев					
Схема расположения элементов планировочной структуры. Схема использования территории в период подготовки проекта планировки территории				Стадия	Лист	Листов
				П	1	2
				ООО "Курскстройпроект"		

Схема организации улично дорожной сети и движения транспорта



Проектируемый участок

Условные обозначения



- направление движения транспорта

Н.пр. ПК0+00

						20/123-ППТ		
						Автомобильная дорога к с. Коронино Золотухинский район Курской области		
Изм	Кол.уч	Лист	№ док	Подпись	Дата	Стадия	Лист	Листов
Разраб.	Сукнев							
ГИП	Сукнев							
Н.Контр.	Сукнев					Схема организации улично-дорожной сети и движения транспорта		
						ООО "Курскстройпроект"		

Согласовано

Взам. инв. №

Подп. и дата

Инв. № подл.

Общество с ограниченной ответственностью

"Курскстройпроект"

Свидетельство №П-089-01022010-061/6 от 21 сентября 2016г.

Заказчик – Администрация Золотухинского района Курской области

Автомобильная дорога к с. Коронино Золотухинский район Курской области

ПРОЕКТНАЯ ДОКУМЕНТАЦИЯ

Проект планировки территории

Раздел 4. Материалы по обоснованию проекта планировки территории.

Пояснительная записка

20/123-ППТ

Инв. № подл.	Подп. и дата	Взам. инв. №

2020

Общество с ограниченной ответственностью

"Курскстройпроект"

Свидетельство №П-089-01022010-061/6 от 21 сентября 2016г.

Заказчик – Администрация Золотухинского района Курской области

Автомобильная дорога к с. Коронино Золотухинский район Курской области

ПРОЕКТНАЯ ДОКУМЕНТАЦИЯ

Проект планировки территории

Раздел 4. Материалы по обоснованию проекта планировки территории.

Пояснительная записка

20/123-ППТ

Главный инженер проекта

Д.А.Сукнев

2020

Инд. № подл.	Подп. и дата	Взам. инв. №

Пояснительная записка

1 Описание природно-климатических условий территории

Климатические условия территории исследований охарактеризованы в соответствии с требованиями СП 131.13330.2012 "Строительная климатология" Актуализированная версия СНиП 23-01-99* и СП 11-103-97 "Инженерно-гидрометеорологические изыскания для строительства".

В соответствии с рекомендуемой картой климатического районирования для строительства (СНиП 23-01-99*) территория строительства относится к IIВ району.

Район расположения автомобильной дороги относится к III-2 дорожно-климатической зоне, которая характеризуется умеренно-континентальным климатом с теплым и влажным летом и сравнительно – холодной зимой.

Среднегодовая температура воздуха 5,5°С (Курск). Средняя температура наиболее теплого месяца (июль) 18,7°С (Курск). Абсолютный максимум температуры - плюс 37-38°С.

Средняя температура наиболее холодного месяца (январь) минус 9,3°С (Курск). Абсолютный минимум температуры воздуха - 39.

Продолжительность периодов с температурой воздуха, превышающей заданные значения (дни):МС Курск - минус 5°С - 271,0°С - 228, 5°С – 187.

На исследуемой территории среднегодовое количество осадков 764 мм (МС Курск).Наибольшее количество осадков приходится на теплый период года (апрель-октябрь) – 438мм (МС Курск).

Снежный покров обычно появляется в первой-второй декаде ноября, в первой декаде декабря образуется устойчивый снежный покров, который лежит всю зиму. Продолжительность залегания снежного покрова составляет 125 - 128 дней. Устойчивый снежный покров полностью сходит в первой декаде апреля.

По степени сложности инженерно-геологических условий территория относится к I категории.

В геологическом строении данной трассы принимают участие средне-верхнечетвертичные покровные отложения, в литологическом отношении, суглинки полутвердые.

Рельеф района проектирования плоско–волнистый.

При геологическом обследовании трассы отрицательные геологические явления не выявлены.

Тип местности по условиям увлажнения по трассе – I.

По подтопляемости трасса относится: в условиях I типа местности к непотопляемой

Согласовано

Взам. инв. №

Подп. и дата

Инв. № подл.

20/123-ППТ-ПЗ

Изм.	Кол.уч.	Лист	№док.	Подпись	Дата

Пояснительная записка

Стадия	Лист	Листов
П	1	
ООО "Курскстройпроект"		

(район III-A).

2 Обоснование определения границ зон планируемого размещения линейного объекта

Проектируемая автомобильная дорога проходит по существующему грунтовому проезду. В плане, дорога запроектирована, из условия максимально возможного прохождения по существующему направлению с допустимыми радиусами поворота.

Определение границ зон для размещения линейного объекта выполнено в увязке с продольным и поперечными профилями автомобильной дороги.

3 Обоснование определения границ зон планируемого размещения линейных объектов, подлежащих переносу

Границ зон планируемого размещения линейных объектов, подлежащих переносу или переустройству из зон планируемого размещения линейных объектов проектом планировки не планируется.

4 Обоснование определения предельных параметров застройки территории в границах зон планируемого размещения объектов капитального строительства, входящих в состав линейных объектов

Объектов капитального строительства, входящих в состав линейных объектов в границах зон их планируемого размещения не предусмотрено.

5 Ведомость пересечений границ зон планируемого размещения линейного объекта с сохраняемыми объектами капитального строительства

Сохраняемых объектов капитального строительства (зданий, строений, сооружений, объектов, строительство которых не завершено), существующих и строящихся на момент подготовки проекта планировки территории, а также объектов капитального строительства, планируемых к строительству в соответствии с ранее утвержденной документацией по планировке территории, от возможного негативного воздействия в связи с размещением линейных объектов не предусмотрено.

6 Ведомость пересечений границ зон планируемого размещения линейного объекта с объектами капитального строительства, строительство которых запланировано в соответствии с ранее утвержденной документацией по планировке территории

Пересечения границ зон планируемого размещения линейного объекта с объектами капитального строительства, строительство которых запланировано, в соответствии с

Инв. № подл.	Подп. и дата	Взам. инв. №					Лист
20/123-ППТ-ПЗ							
Изм.	Кол.уч.	Лист	№док.	Подпись	Дата		

ранее утвержденной документацией по планировке территории не предусмотрено.

7 Ведомость пересечений границ зон планируемого размещения линейного объекта с водными объектами

Планируемый линейный объект не пересекает водных объектов.

Инв. № подл.	Подп. и дата	Взам. инв. №					Лист
Изм.	Кол.уч.	Лист	№док.	Подпись	Дата	20/123-ППТ-ПЗ	

Библиография

1. Постановление Правительства РФ №87 от 16.02.2008 г. "О составе разделов проектной документации и требования к их содержанию".
2. Постановление Правительства РФ от 12 мая 2017 г. N 564 "Об утверждении положения о составе и содержании проектов планировки территории, предусматривающих размещение одного или нескольких линейных объектов.
3. ГОСТ Р 21.1101-2013 Система проектной документации для строительства. Основные требования к проектной и рабочей документации.
4. ГОСТ Р 52748-2007. Нормативные нагрузки, расчетные схемы и нагружения и габариты приближения
5. СП 131.13330.2012 Строительная климатология. Актуализированная редакция СНиП 23-01-99*.
6. СП 34.13330.2012 Автомобильные дороги. Актуализированная редакция СНиП 2.05.02-85*.
7. СП 42.13330.2016 Градостроительство. Планировка и застройка сельских поселений. Актуализированная редакция СНиП 2.07.01-89*.
8. СП 35.13330.2011 Мосты и трубы. Актуализированная редакция СНиП 2.05.03-84*.
9. Рекомендации по проектированию улиц и дорог городов и сельских поселений.

Инв. № подл.	Подп. и дата	Взам. инв. №						Лист
						20/123-ППТ-ПЗ	4	
Изм.	Кол.уч.	Лист	№док.	Подпись	Дата			

**АДМИНИСТРАЦИЯ ДОНСКОГО СЕЛЬСОВЕТА
ЗОЛОТУХИНСКОГО РАЙОНА КУРСКОЙ ОБЛАСТИ**

ПОСТАНОВЛЕНИЕ

от 04.12.2020 №175

О разработке проекта
планировки и проекта межевания

В соответствии с пунктом 5 статьи 45 Градостроительного кодекса Российской Федерации, в целях установления границ земельного участка для строительства линейного объекта: Автомобильная дорога к с. Коронино Золотухинского района Курской области, руководствуясь Уставом муниципального образования «Донской сельсовет» Золотухинского района Курской области, Администрация Донского сельсовета Золотухинского района Курской области **ПОСТАНОВЛЯЕТ:**

1. Разработать проект планировки территории и проект межевания территории в целях установления границ земельного участка для строительства линейного объекта: Автомобильная дорога к с. Коронино Золотухинского района Курской области.

2. Контроль за выполнением настоящего постановления оставляю за собой.

3. Постановление вступает в силу со дня его подписания.

Глава Донского сельсовета
Золотухинского района Курской области



 В.Ю. Азаров